


# Esplanāde

2. Prielikums

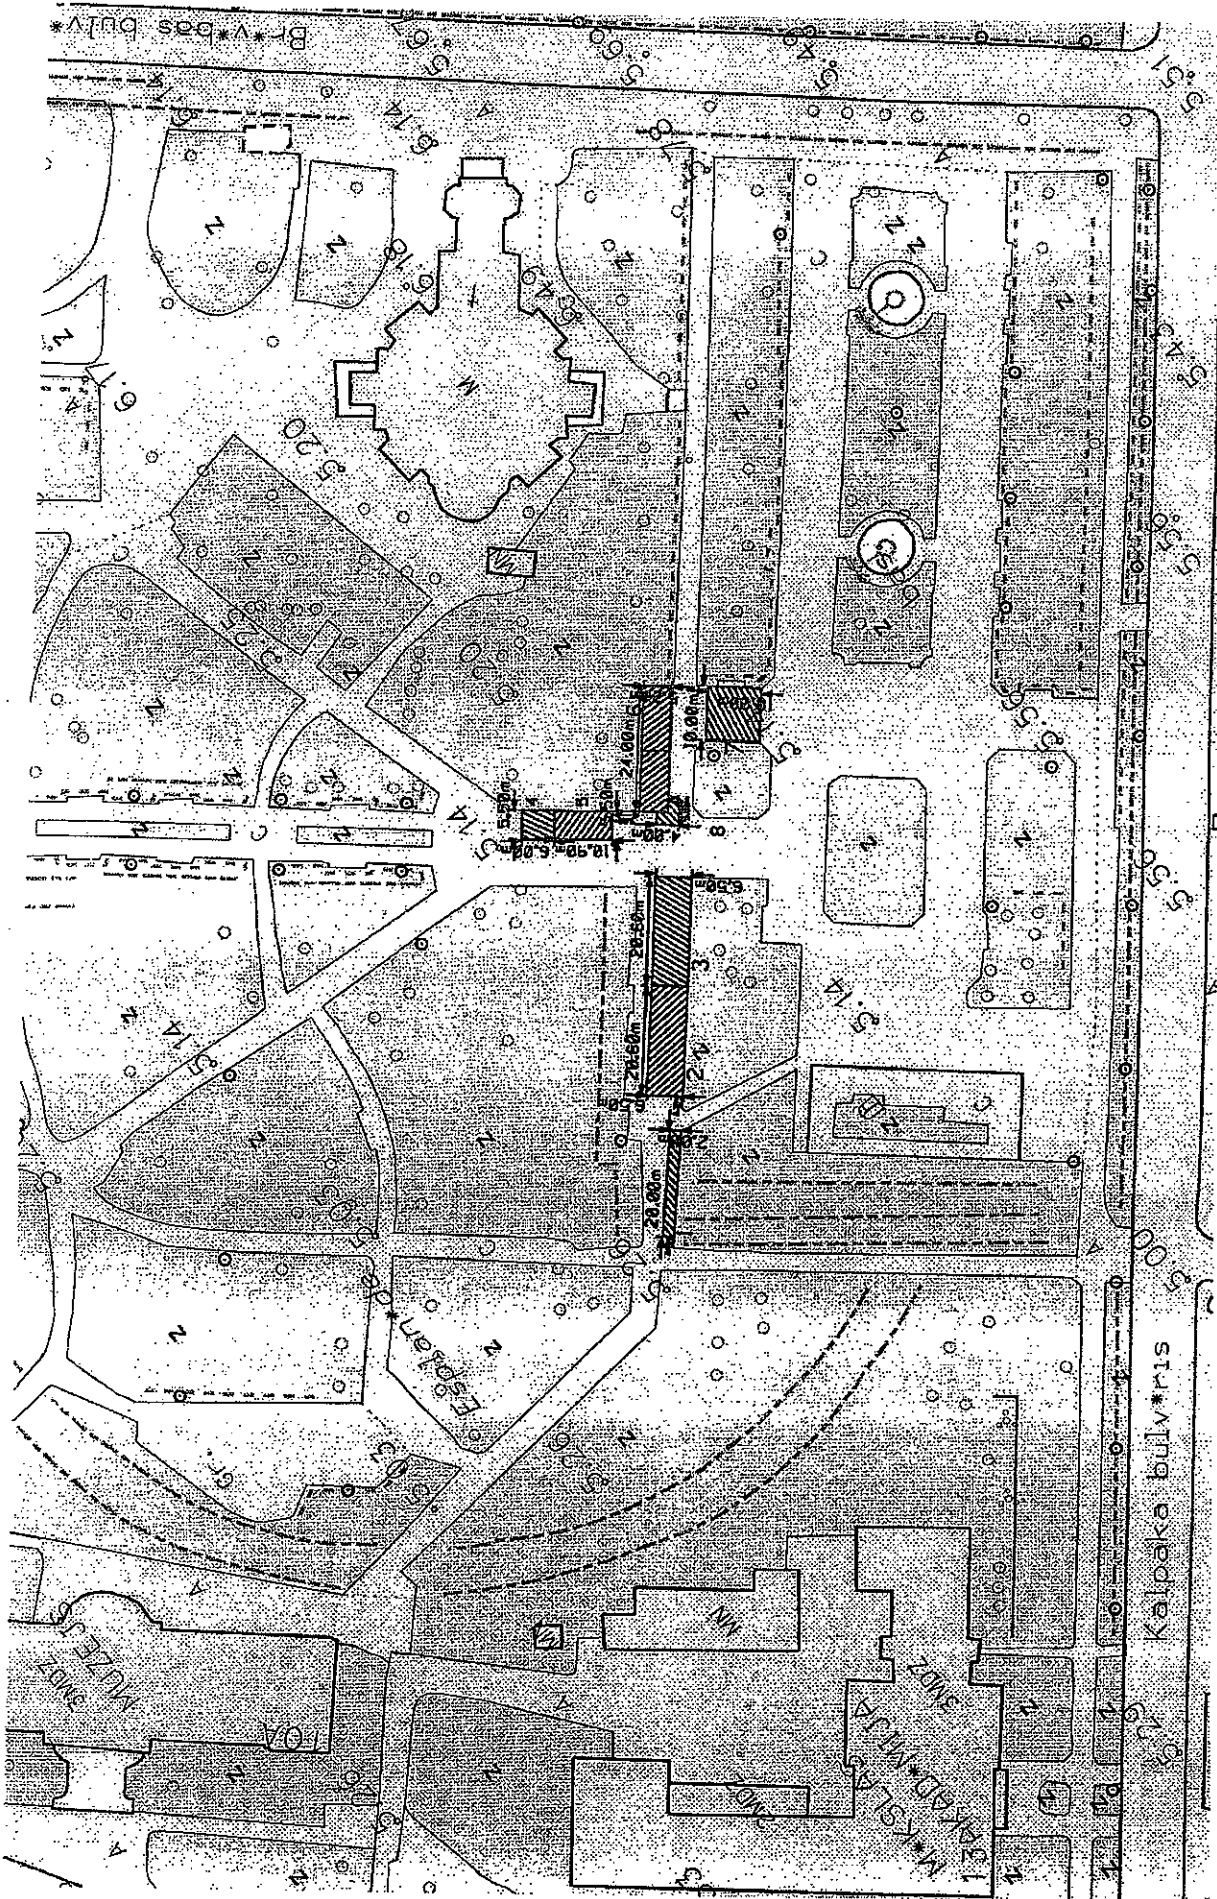

Mērogs 1:1300



Izdalāmās zemes vienības daļas robežas

Zemes vienība, kas ietilpst teritorijas ar kadastra Nr. 01000090002 sastāvā