


Vērmānes dārzs

3. Pielikums

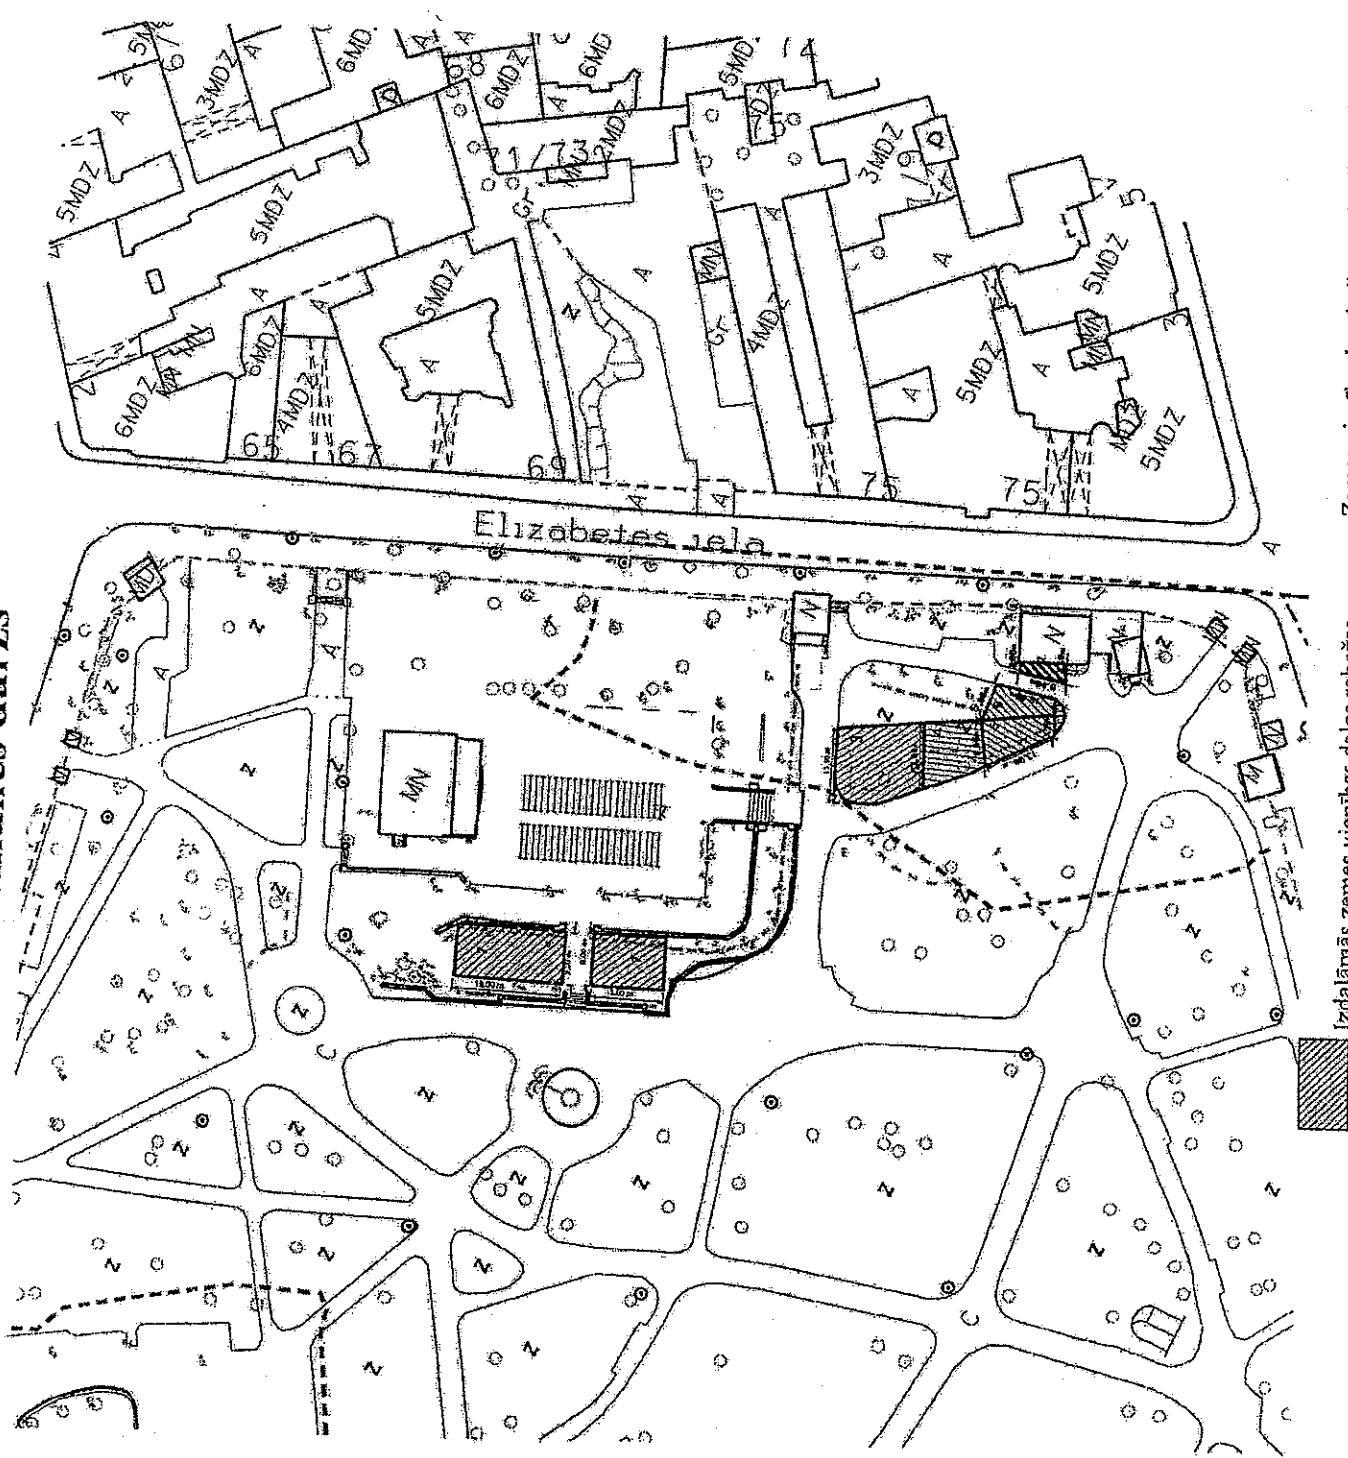

Mērogs 1:1200

Zemes vienība, kas ietilpst teritorijās ar kadastra Nr. 01 000050005 sastāvā

Izdeliņās zemes vienības daļas robežas