


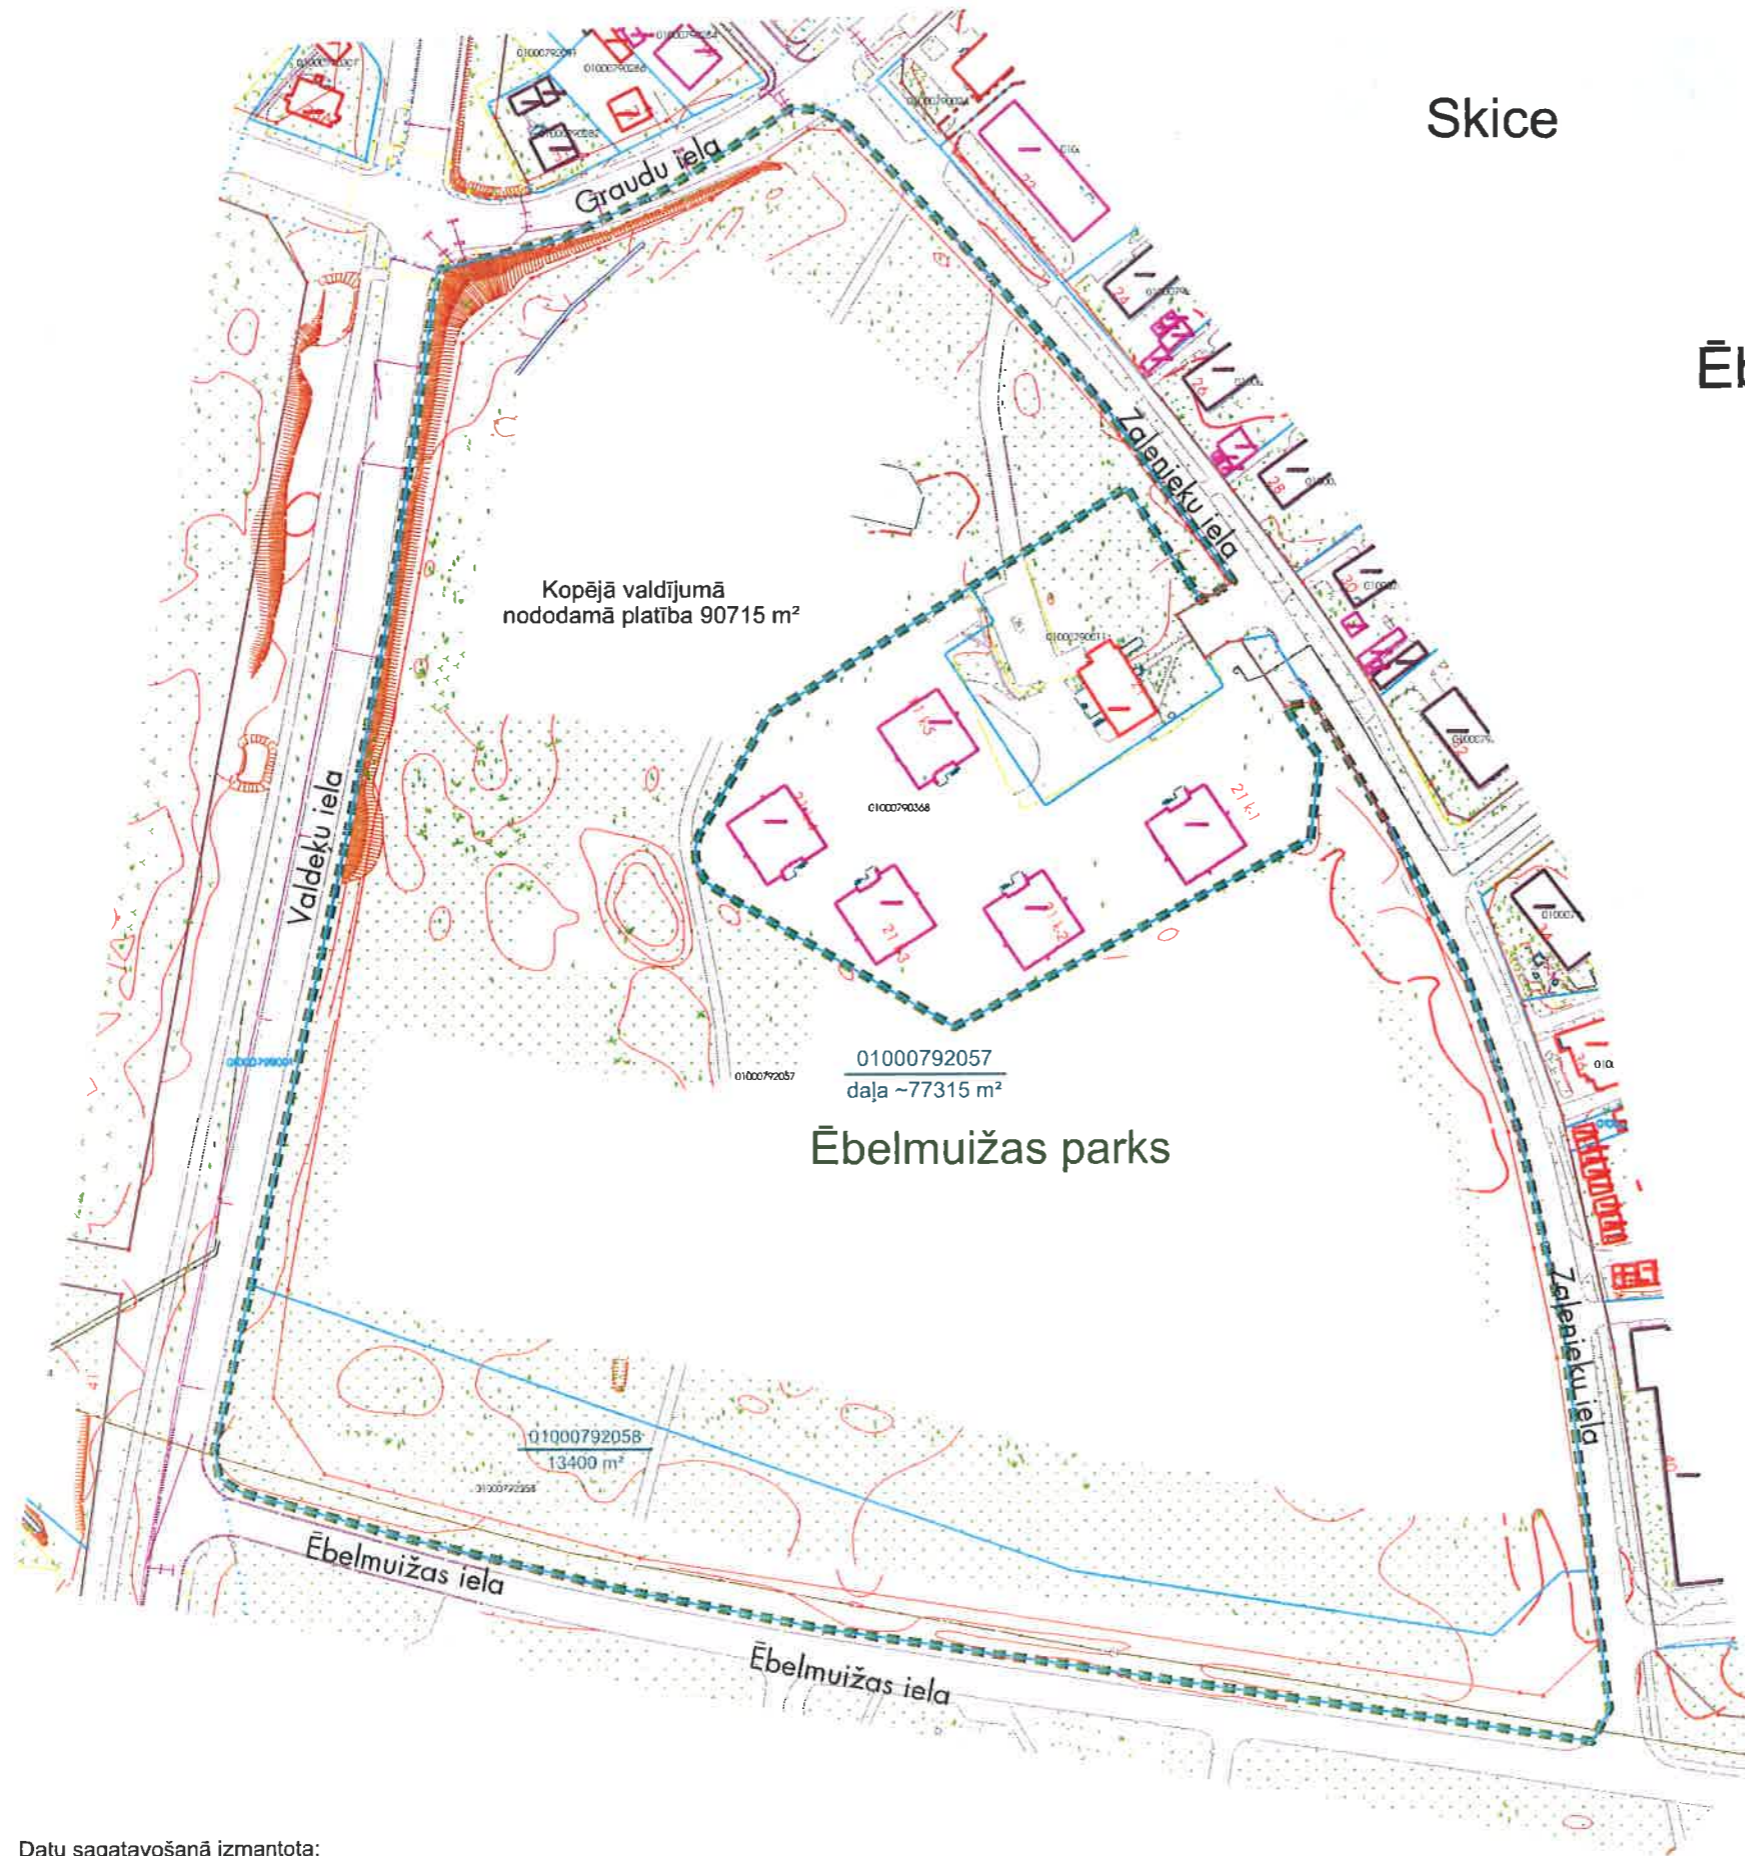


Skice

Valdījumā nododamā Ēbelmuižas parka teritorija





Valdījumā nododamās teritorijas sastāvs	
Zemes vienības kadastra apzīmējums	Platība (m ²)
01000792057 daļa	77315
01000792058	13400
Kopā	90715

-  valdījumā nododamā teritorija
-  zemesgrāmatā reģistrētās zemes vienības robežas
-  sarkanā līnija

Datu sagatavošanā izmantota:
Augstas detalizācijas topogrāfiskā informācija mērogā 1:500
(autors: © Rīgas pilsētas pašvaldība, 2003.-2016.);
Nekustamā īpašuma valsts kadastra informācijas sistēmas dati
(autors: © VZD, 2011.-2016.)

Mērogs 1:2000

RD Īpašuma departamenta Nekustamā īpašuma pārvalde			
Sagatavoja	A.Piese		03.03.2016.
Izpildīja	D.Bukele		03.03.2016.