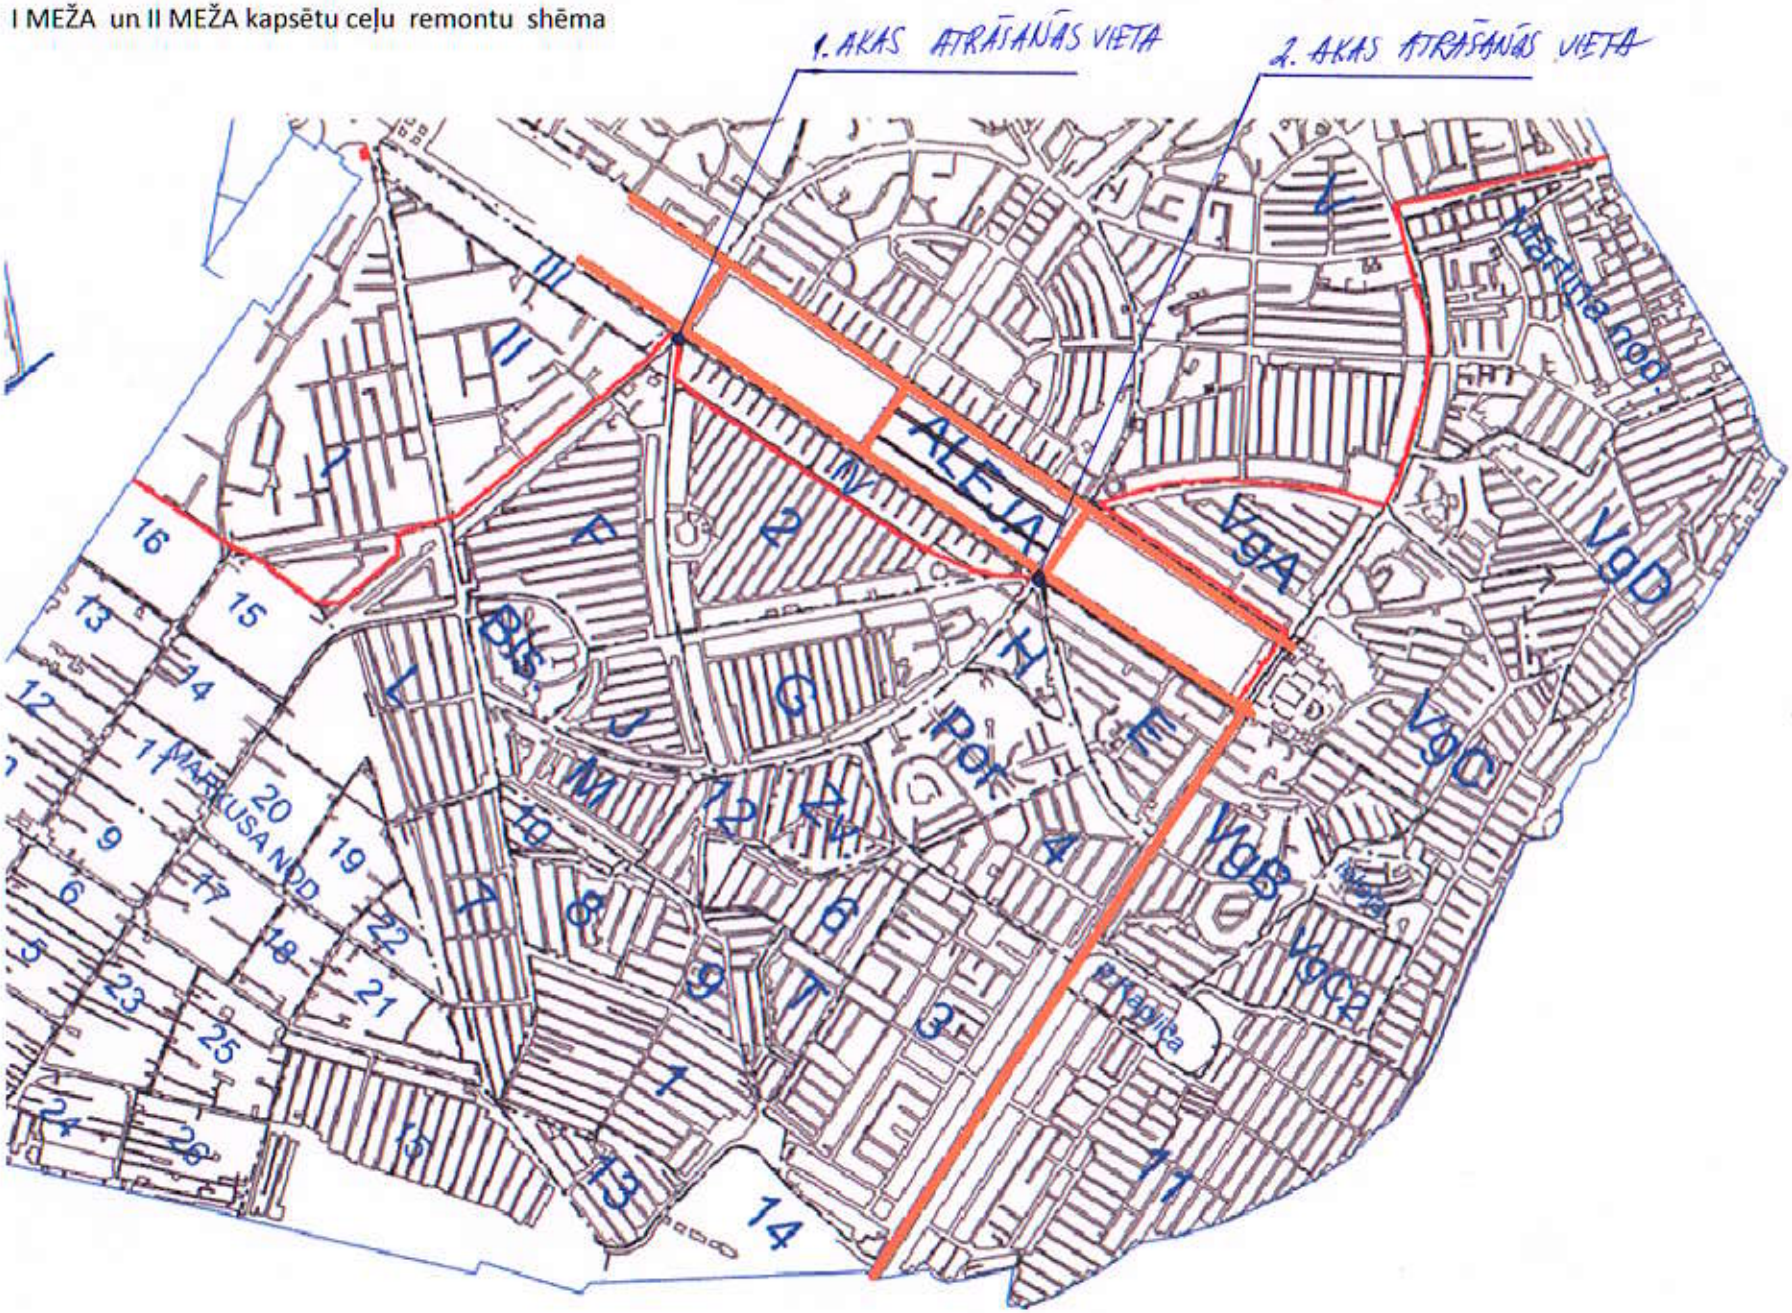I MEŽA un II MEŽA kapsētu ceļu remontu shēma