


Jaunatnes dārzs

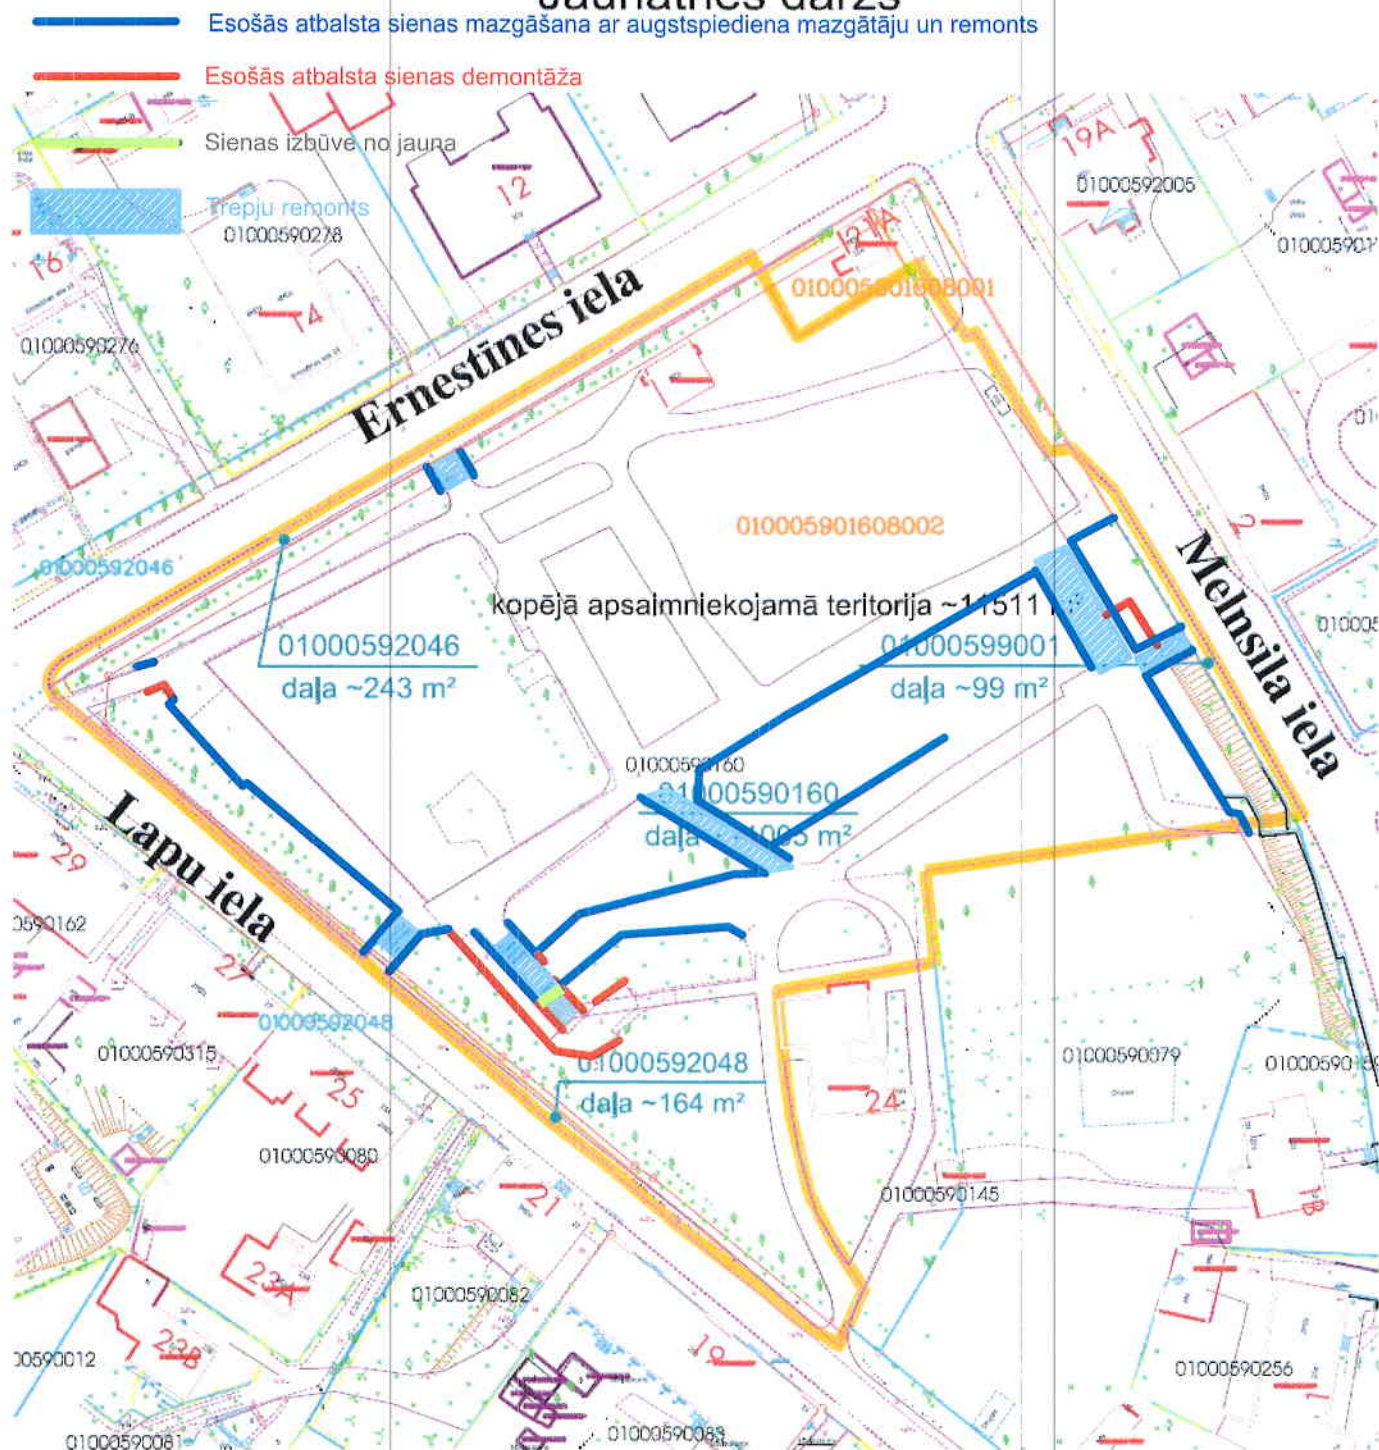

- apsalmniekojamā teritorija
- zemesgrāmatā reģistrētās / uzmērītās zemes vienības robežas
- kadastrā reģistrētās zemes vienības robežas
- sarkanā līnija
- 01000590160 trešal personal iznomātā zemes vienības daļa

Plāna sagatavošanā izmantoti
Nekustamā īpašuma valsts kadastra informācijas sistēmas dati
(Autors: © Valsts zemes dienests, 2011-2016)
Augstas detalizācijas topogrāfiskā informācija M 1:500
(Autors: © Rīgas pilsētas pašvaldība, 2003-2016)
Topogrāfiskais plāns Rīgas pilsētas teritorijai M 1:2000
(Autors: © Latvijas Ģeotelpiskās informācijas aģentūra, 2000-2013)

Mērogs 1:1000


RD Īpašuma departamenta Nekustamā īpašuma pārvalde

Sagatavoja	D. Bukele	01.12.2016.
Izpildīja	A. Avotlņa	01.12.2016.

Jaunatnes dārzs

Shēma Nr.2

ZE-08

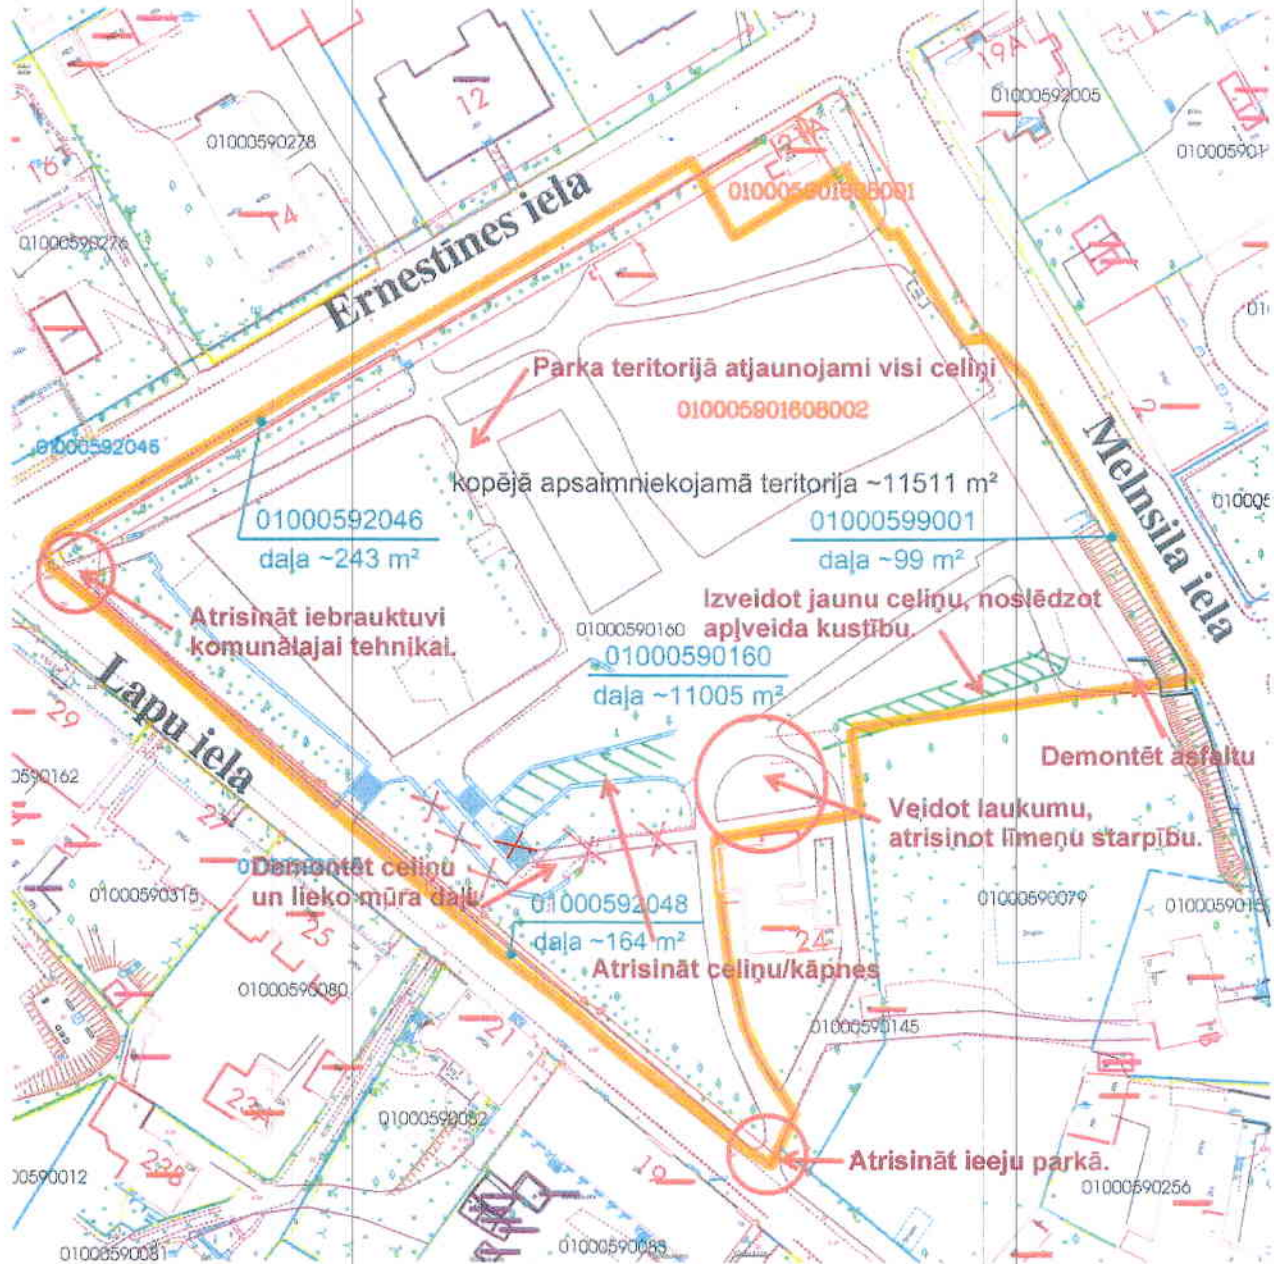

- apsaimniekojamā teritorija
- zemesgrāmatā reģistrētās / uzņēmētās zemes vienības robežas
- - - kadastrā reģistrētās zemes vienības robežas
- sarkanā līnija
- 010005901608001 trešai personai iznomātā zemes vienības daļa

Plāna sagatavošanā izmantoti
 Nekustamā īpašuma valsts kadastra informācijas sistēmas dati
 (Autors: © Valsts zemes dienests, 2011-2016)
 Augstas detalizācijas topogrāfiskā informācija M 1:500
 (Autors: © Rīgas pilsētas pašvaldība, 2003-2016)
 Topogrāfiskais plāns Rīgas pilsētas teritorijai M 1:2000
 (Autors: © Latvijas Ģeotelpiskās informācijas aģentūra, 2000-2013)

Mērogs 1:1000

RD Īpašuma departamenta Nekustamā īpašuma pārvalde		
Sagatavoja	D.Bukei	01.12.2016.
Izplūdiņa	A.Avoitiņa	01.12.2016.