


AINĪTS —  
izmaiņu registrācija  
11 1998 g.

II stāva plāns  
celtnei Nr. 1 H - 2.50  
Rīgā KURZEMES  
Dolomita  
12.11.98 g. inventarizators - Rušmūšs -  
M 1:100 26.11.98 g. kontrolieris - Jf

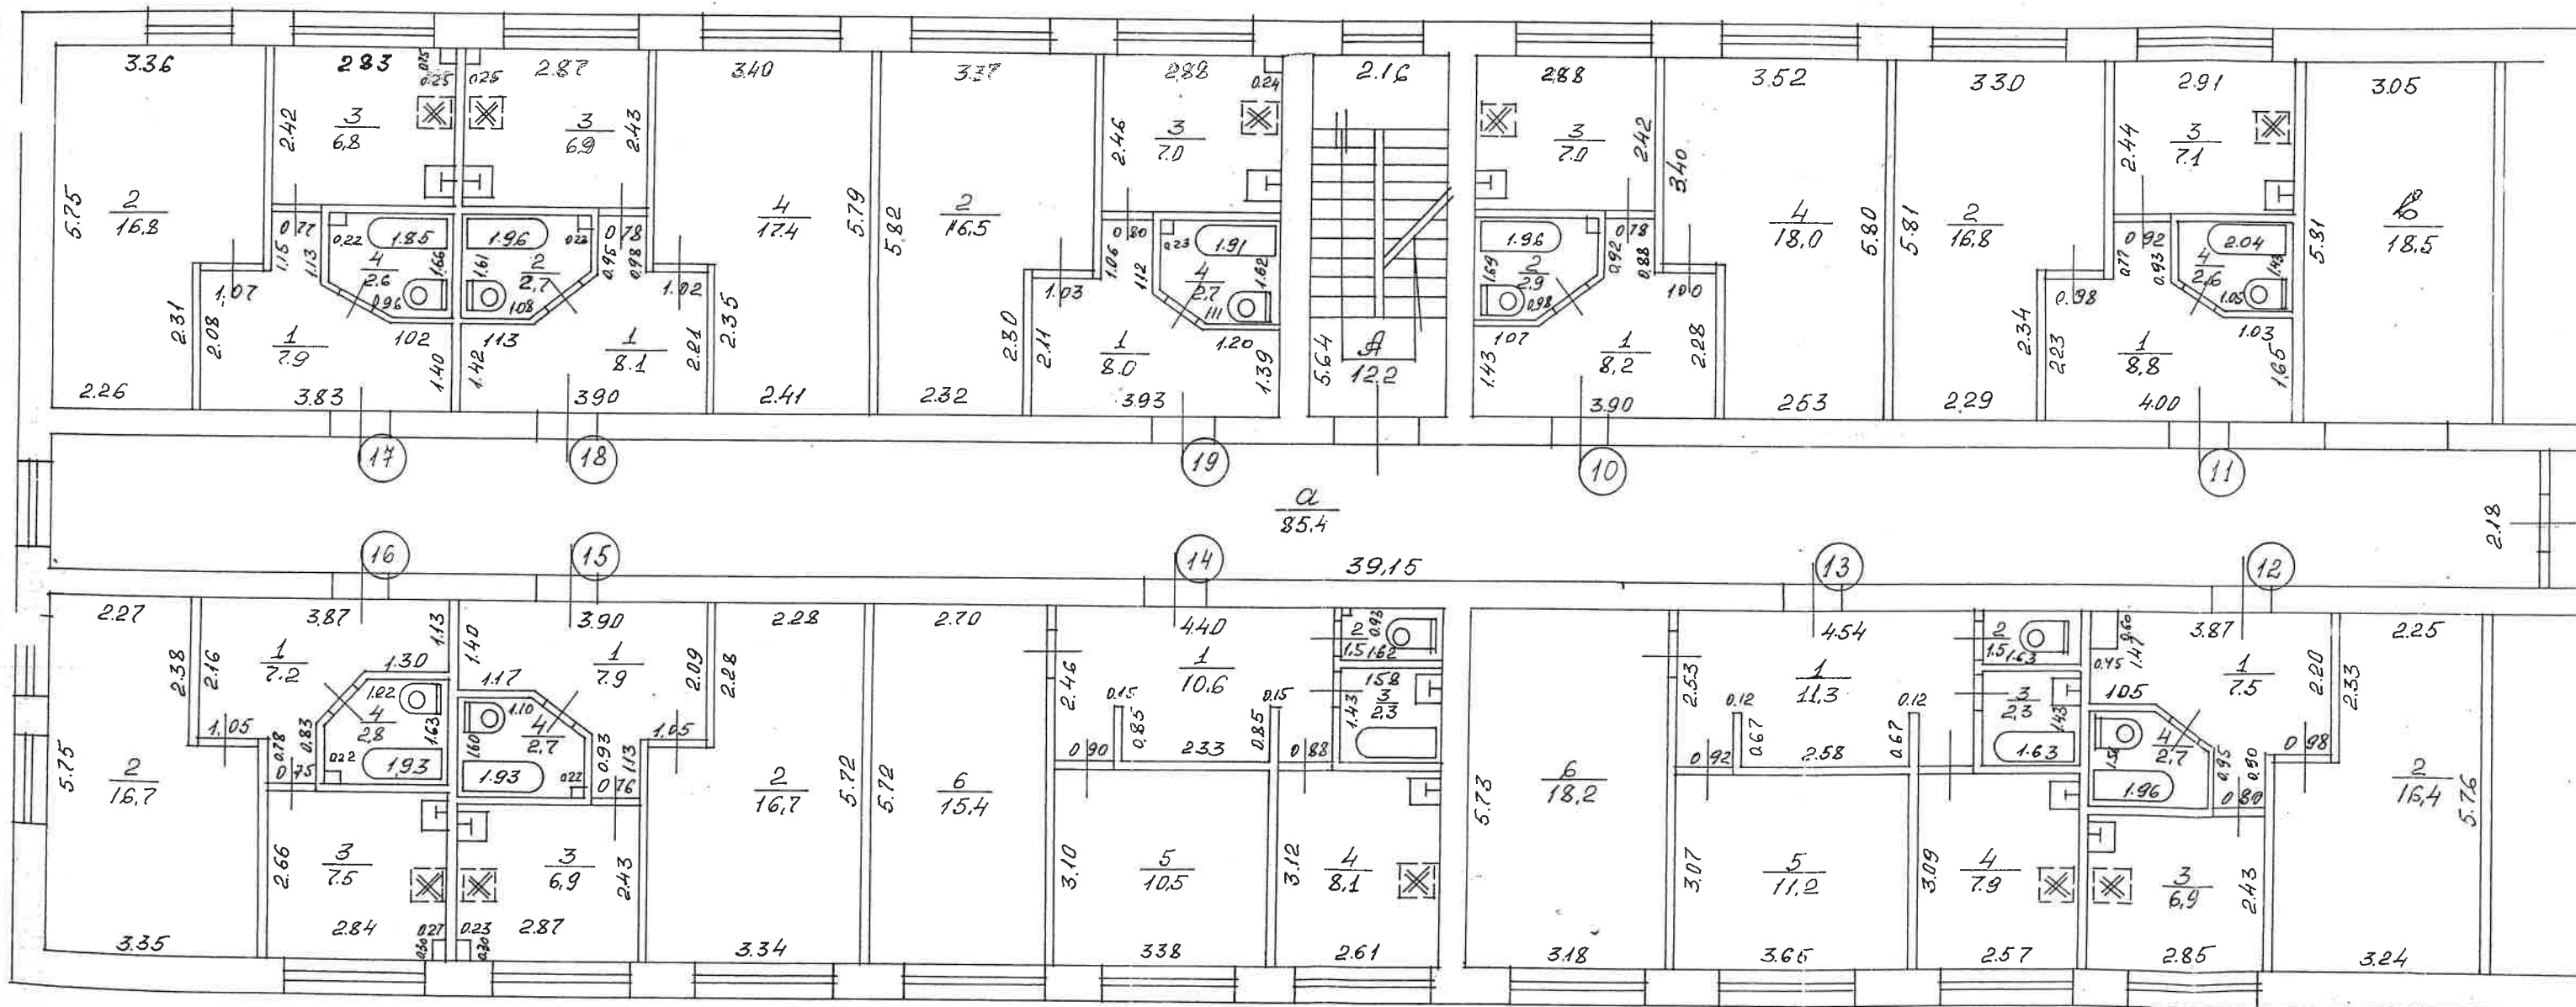

KOPIJA PAREIZA  
kopētājs Rušmūšs -  
kontrolieris Jf  
11 1998 g.