


12, 11 1998g.

IV stāva plāns
celtnes Nr. 1 H - 2.50
Rīga KURZEMES rajons
Dolomita Ieš. Nr. 1
12. 11. 98 g. inventarizators - Ruzmuis -
M 1:100 26. 11. 98 g. kontrolieris - [signature]

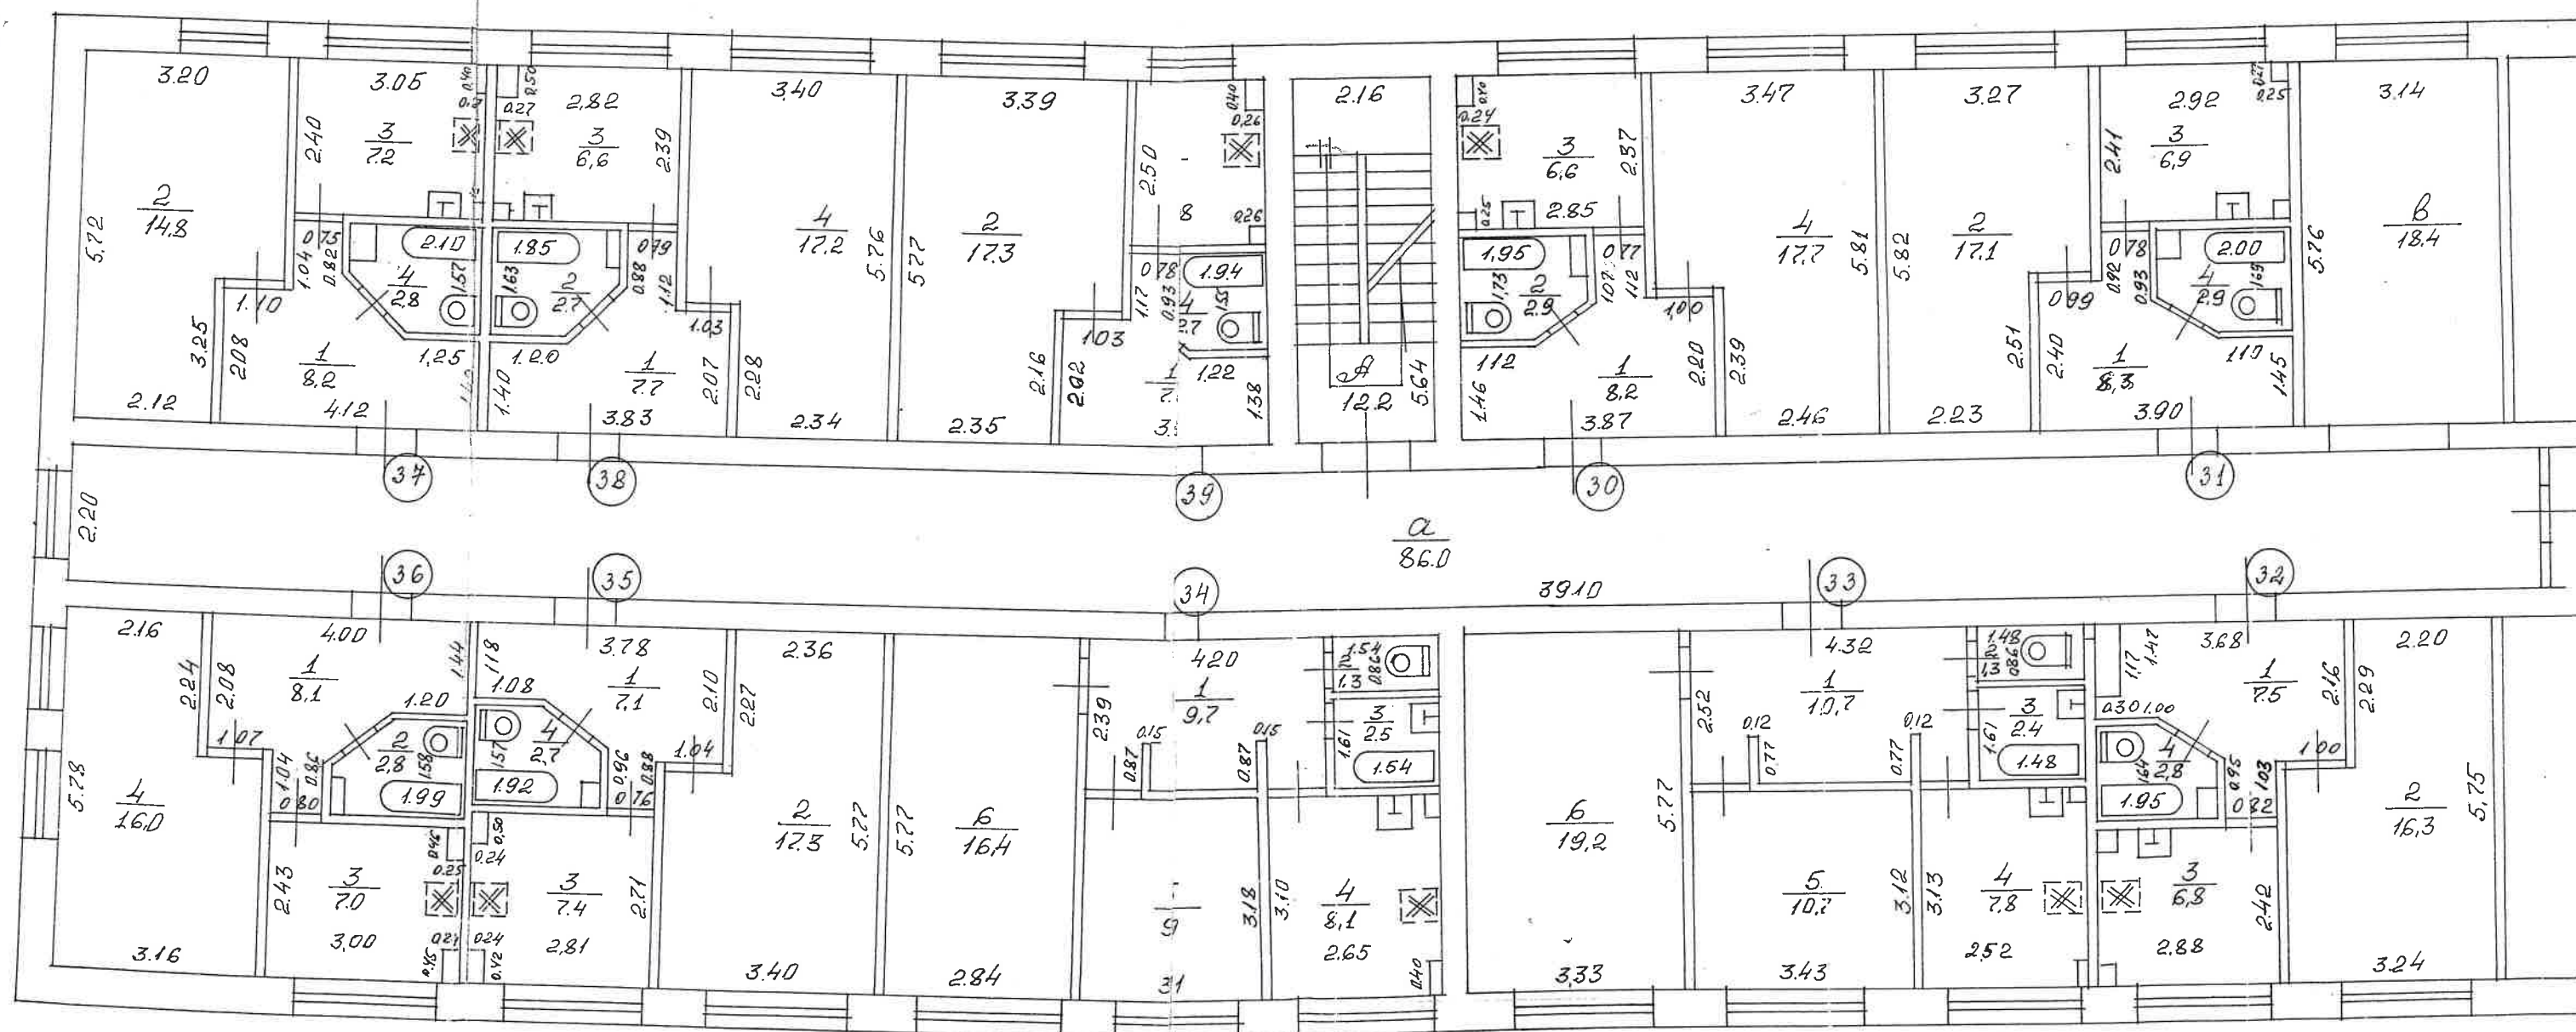

14 11 28