


\_\_\_\_\_ stāva plāns \_\_\_\_\_  
celīnei Nr. 1 H - 2, 50  
Rīgā KURZEMES  
Dolomīta Iešm. Nr. 14  
12. 11. 98 g. inventarizators - Kužmūš-  
M 1 : 100 26. 11. 98 g. kontrolējis - [signature]

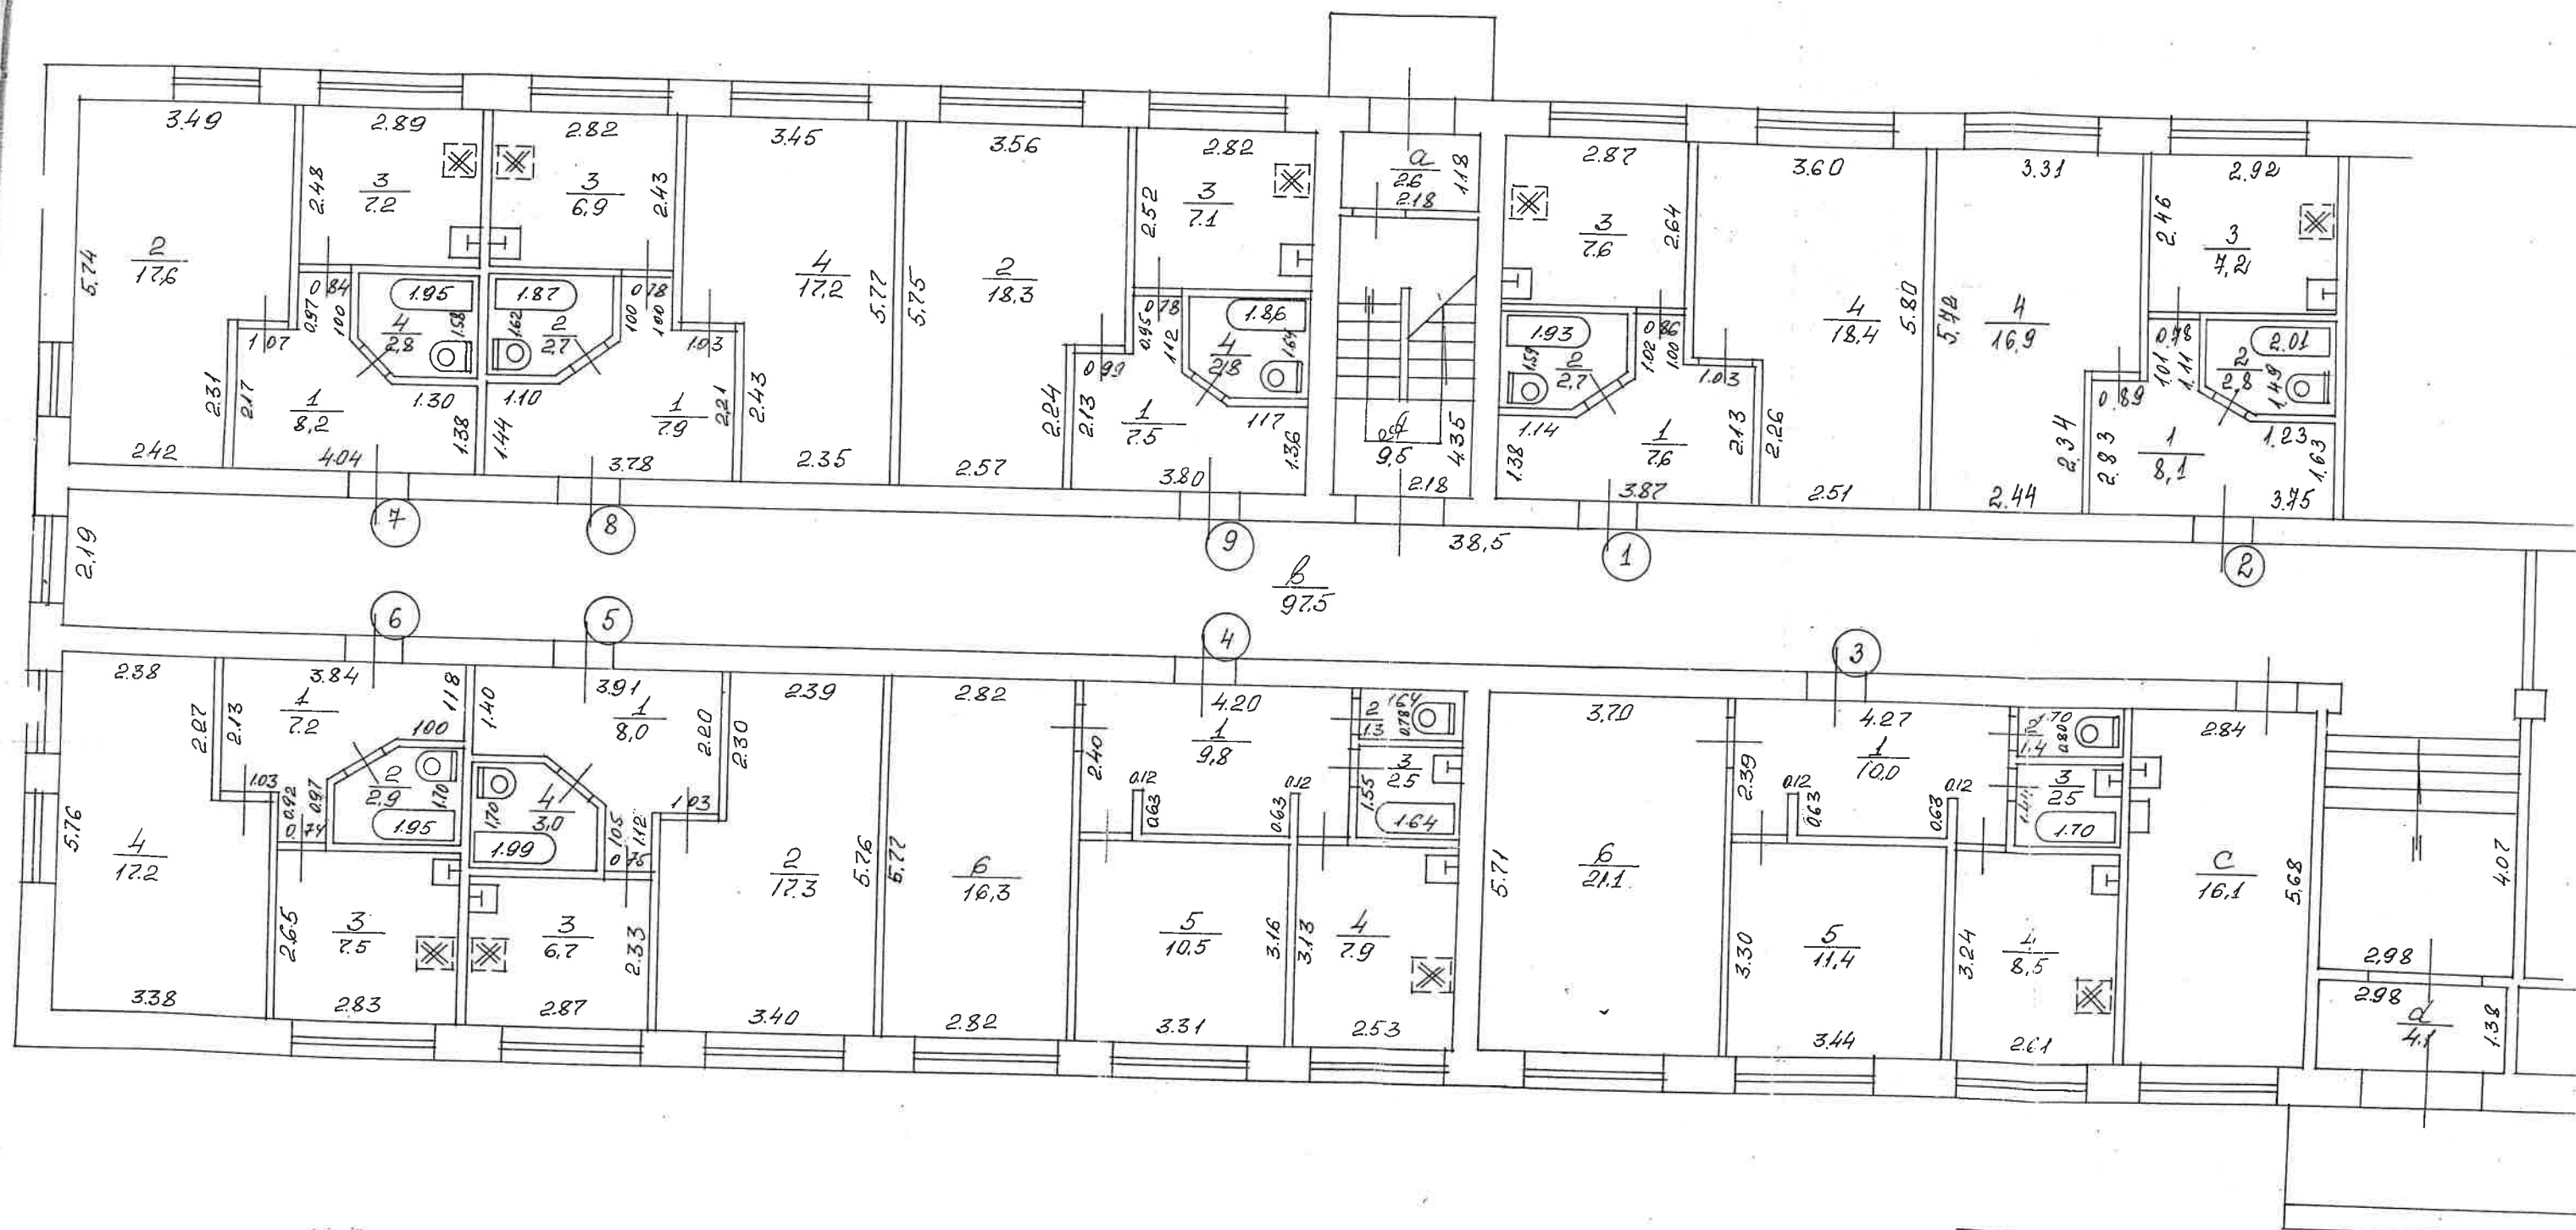

KOTJA PAREIZA  
KODS: 15 Kuzm -  
4-0