


APRAĪNĪS  
Iekārtu izmaiņu registrācijā  
12. 11. 1998 g.

III stāva plāns  
celtnei Nr. 1 H- 2.50  
Rīgā KURZEMES rajonā  
Dolomita  
12.11.98 g. inventarizators - Kučmuis -  
M 1:100 26.11.98 g. kontrolieris - GP

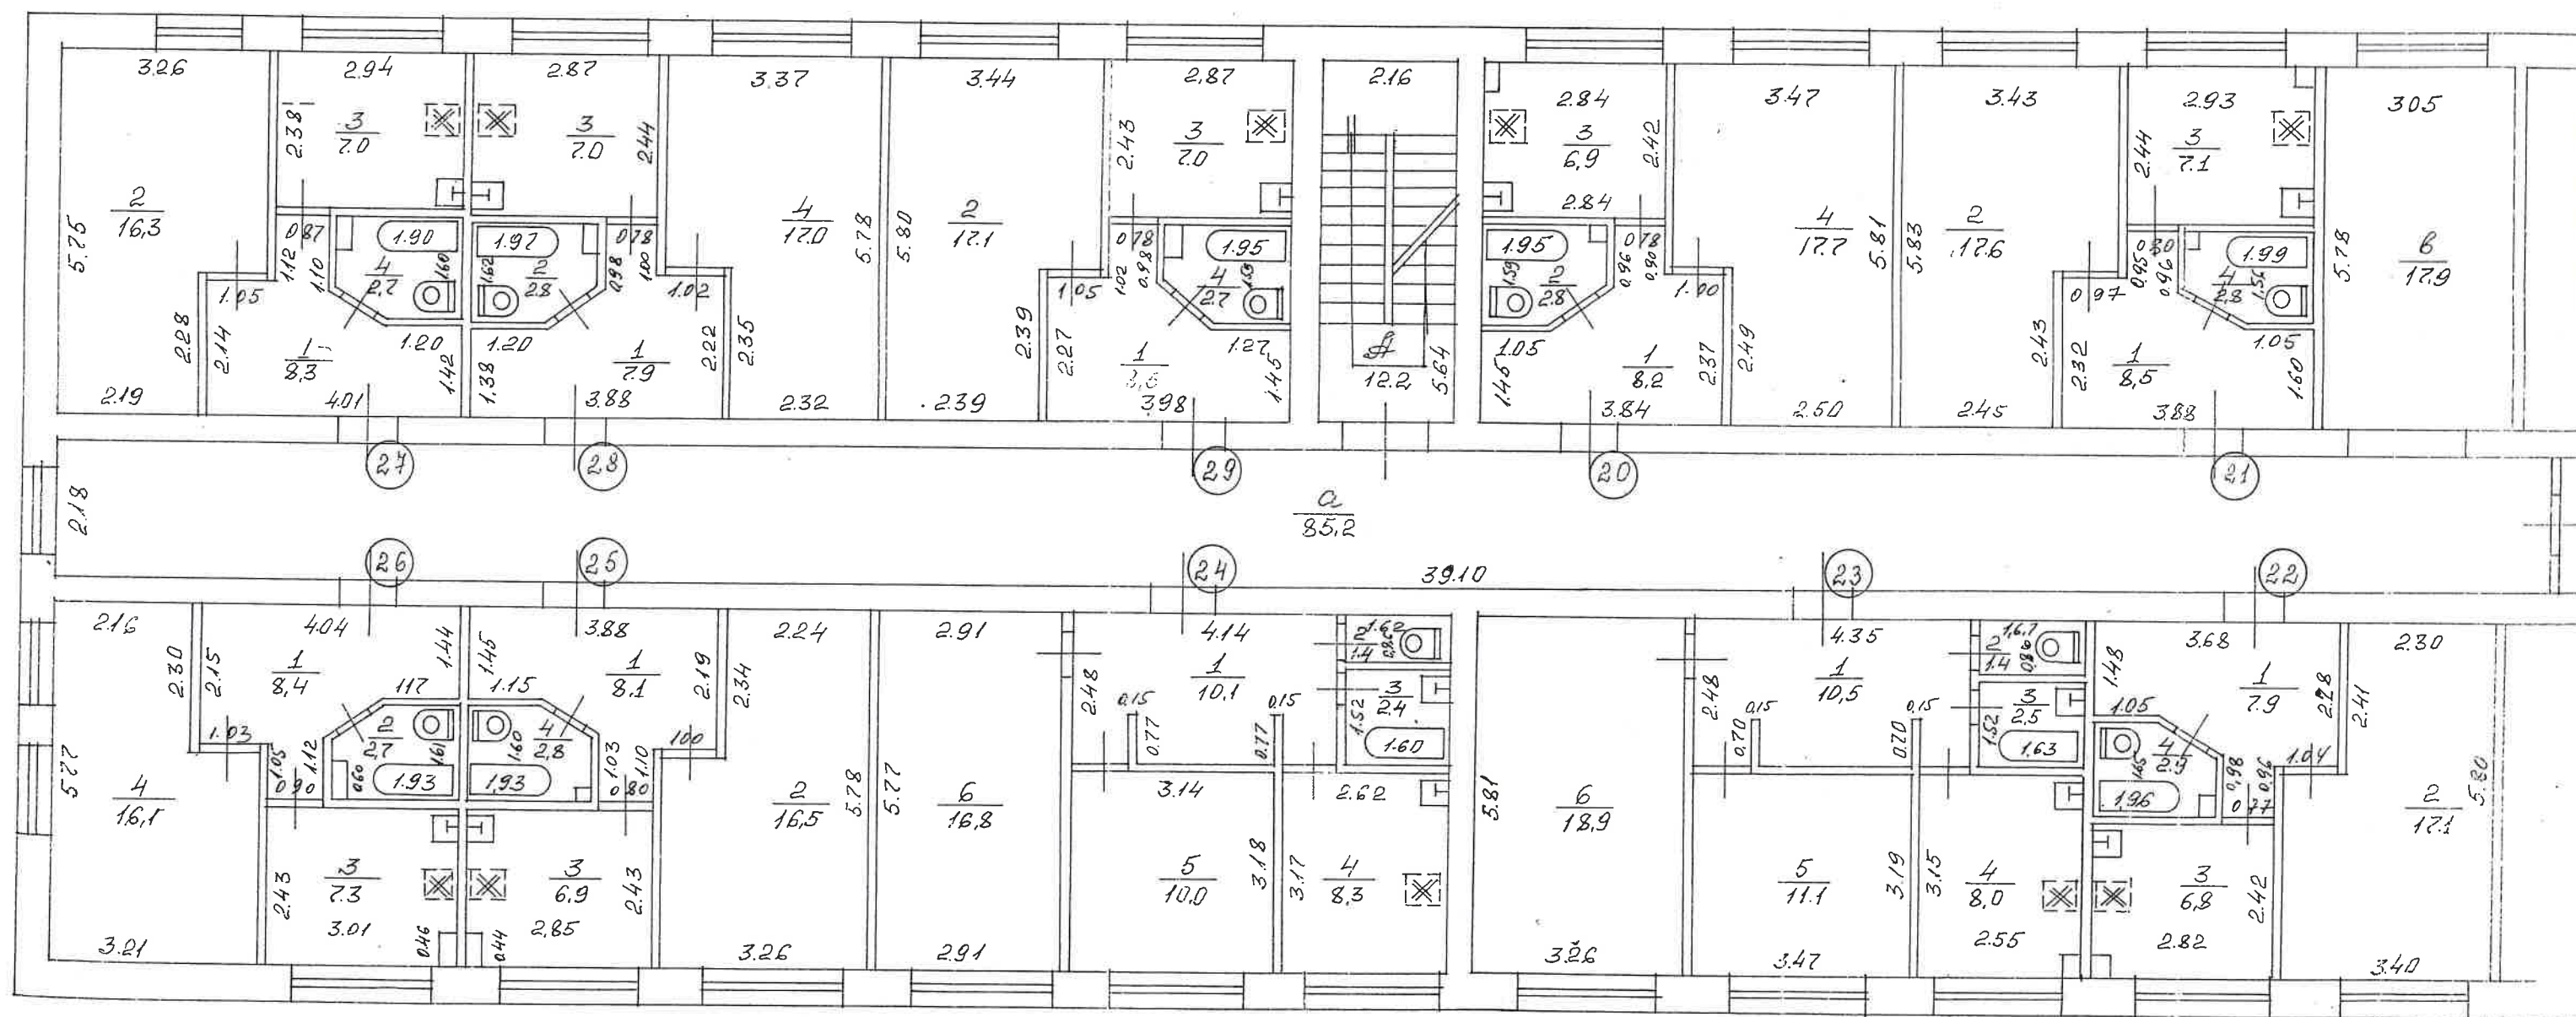

KOPĒJA PAREIZĀ  
Kontrollieris Kučmuis -  
14. 11. 1998 g.