


APMAINĪTS —
tēkošo izmaiņu reģistrācija

12. 11. 1998. g.

stāva plāns
celtni Nr. 1 H- 2,50
Rīga KURZEMES rajons
Dolomita iela Nr. 1
12. 11. 98. inventarizators — Ruzmūš —
M 1 : 100. 26. 11. 98. g. kontrolējis — Jof

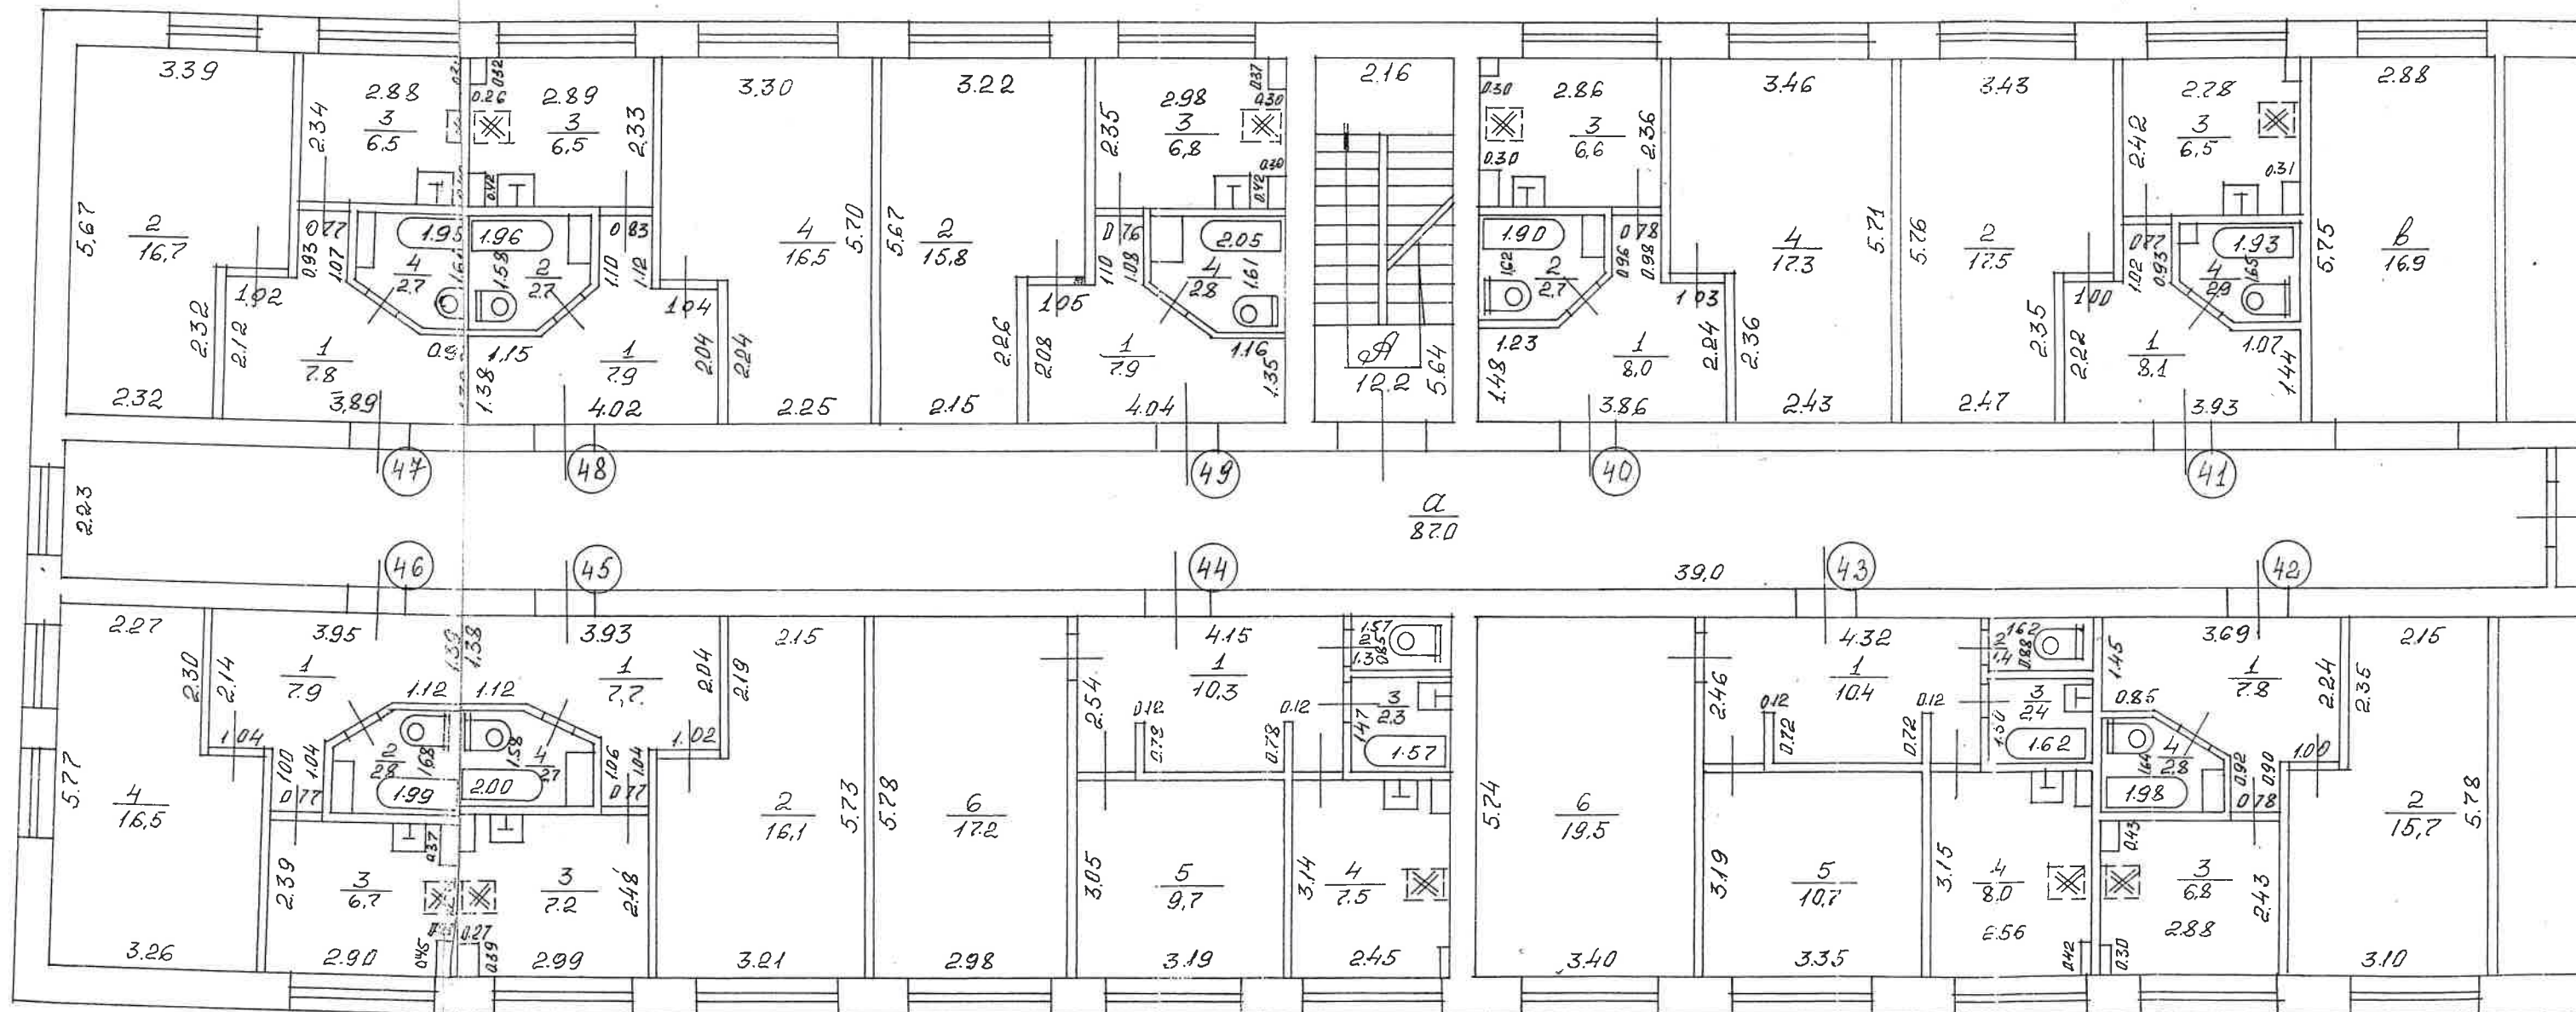

14. 11. 1998. g.