



x=312100
y=500750

Objekta izvietojuma shēma

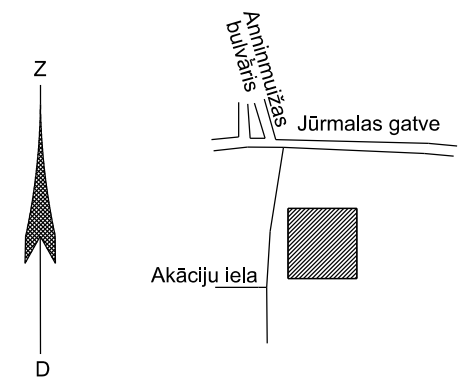

x=312050
y=500650

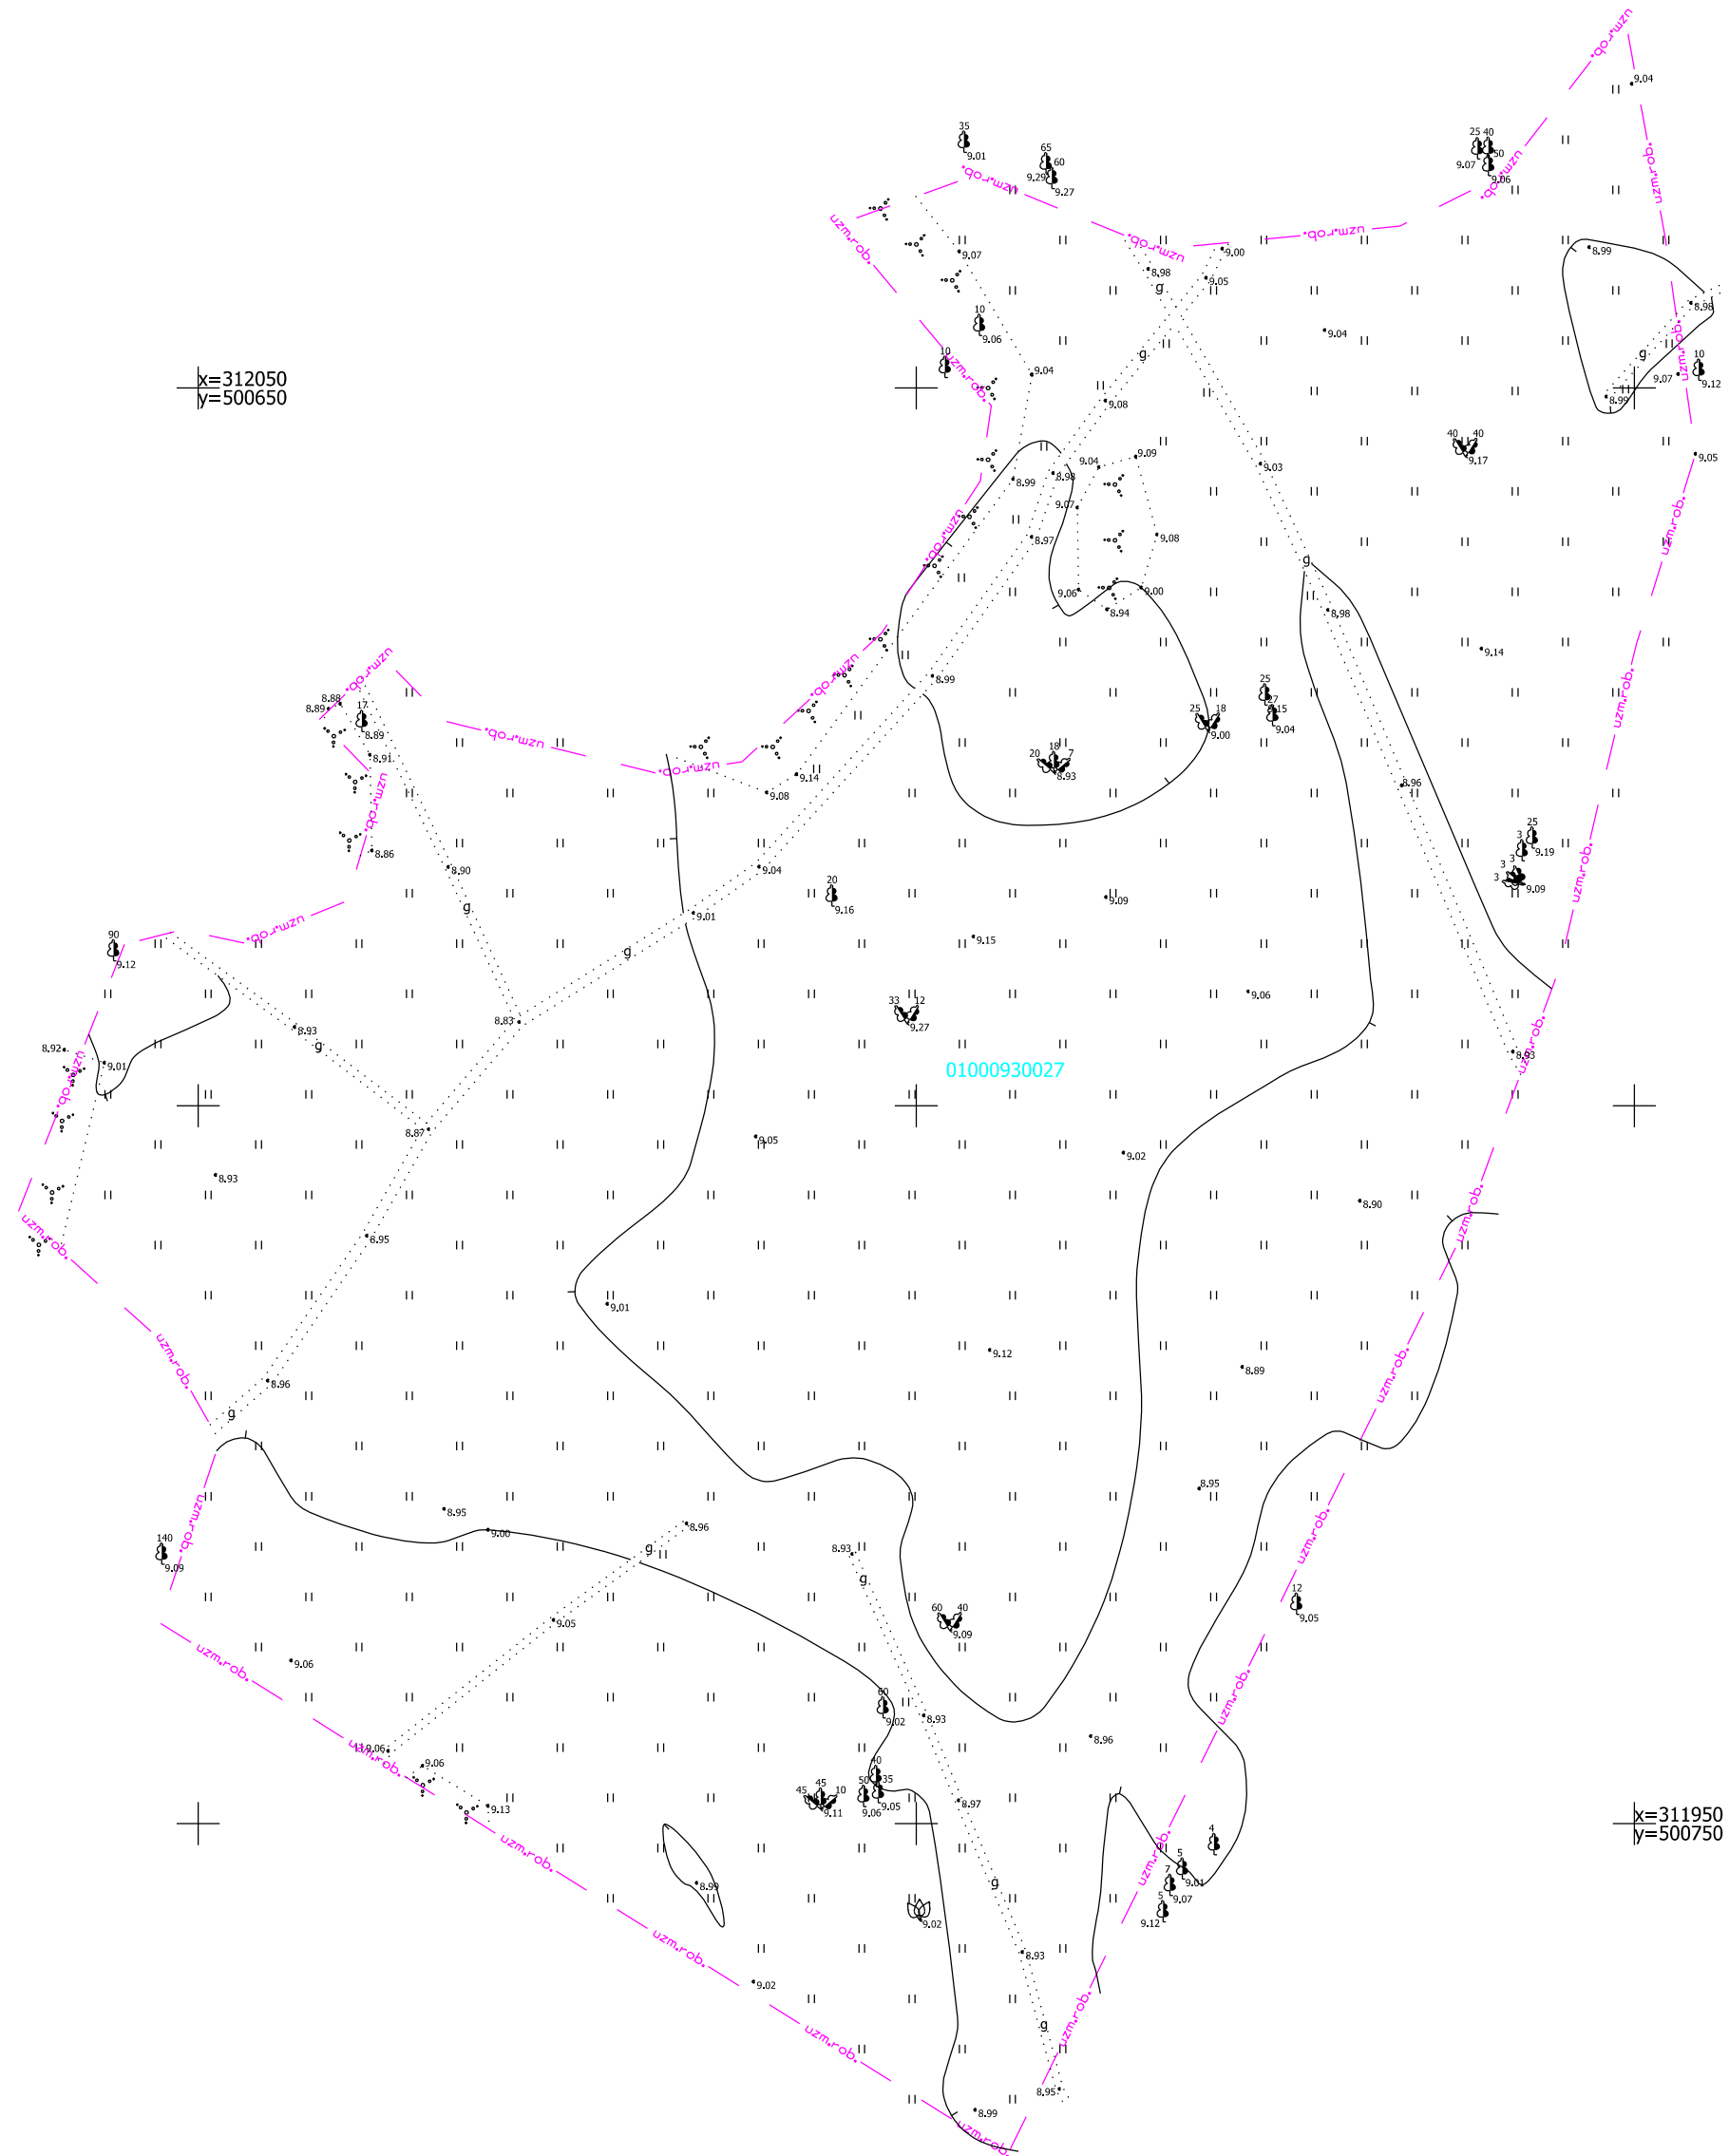

x=311950
y=500750

Inženierkomunikāciju turētāju saskaņojumi					
Inženierkomunikāciju turētājs	Inženierkomunikācija	Paraksts	Datums	Saskaņotājs	Piezīmes
AS "Sadales tīkls"	vid. un zemsprieguma elektroapgādes tīkli	eDokuments	28.04.2021	S.Šaņina	Nr.309020-22/P-51836
SIA "Tet"	elektronisko sakaru tīkli	eDokuments	20.05.2021	A.Prudņikovs	sask. Nr.PN-142133
AS "Gaso"	gāzes tīkli	eDokuments	28.04.2021	V.A.Škinčs	
Rīgas pašvaldības SIA "Rīgas satiksme"	Rīgas satiksmes infrastruktūra	e-pasts	29.04.2021	D. Akhmerov	sask. Nr.2021/829-N
Rīgas pašvaldības aģentūra "Rīgas gaisma"	luksforu un apgaismojuma tīkli	e-pasts	28.04.2021	A.Žilcovs-Ziņins	sask. Nr.RG-841/2021
VAS "Latvijas Valsts radio un televīzijas centrs"	elektronisko sakaru tīkli	eDokuments	27.04.2021	I.Farenhorste-Mikāne	UV-43790.edoc
AS RETN Baltic	elektronisko sakaru tīkli	e-pasts	30.04.2021	A.Ņikiforovs	sask. Nr.1247/2021
SIA "Latvijas Mobilais Telefons"	elektronisko sakaru tīkli	e-pasts	27.04.2021	E.Rubins	
SIA "Rīgas ūdens"	sadzīves kanalizācijas tīkli ūdensapgādes tīkli	e-pasts	05.05.2021	E.Rubins	sask. Nr.2021-N-908
AS "Rīgas siltums"	siltumtīkli	e-pasts	28.04.2021	M.Gasjuļa	tīklu nav
Rīgas domes Saimniecības departaments	lietus kanalizācijas tīkli	e-pasts	27.04.2021	M.Krauklis	
AS "Latvenergo" IT un IT Reģionālās ekspluatācijas funkcijas kabelu dienests	elektronisko sakaru tīkli	e-pasts	27.04.2021	J.Grabis	sask. Nr.1030 tīklu nav
SIA "Baltcom"	elektronisko sakaru tīkli, radiotranslācija	e-pasts	07.05.2021	A.Akindinovs	sask. Nr. BTG21050706

- PIEZĪMES:
- Uzmērīšana veikta 2021. gada 19.aprīlī 0.9 ha platībā.
 - LKS-92 TM koordinātu sistēma, mēroga koeficients 0.999600.
 - Latvijas normālo augstumu sistēma (LAS-2000,5).**
 - Uzmērīšanā izmantota LatPos GP bāzes stacija "LĢIA", RTK režīmā un ierīkoti atbalstpunkti:
- | Punkta. Nr. | x[m] (N) | y[m] (E) | augstums[m] (H) |
|-------------|------------|------------|-----------------|
| G1 | 312032.205 | 500620.074 | 8.921 |
| S1 | 311992.712 | 500674.034 | 9.055 |
- Pazemes komunikācijas apsekošanas dabā un saskaņotas ar ekspluatējošām organizācijām.
 - Nekustamā īpašuma kadastra kartes dati uz 28.04.2021. Dati iegūti portālā www.kadastrs.lv (datne 3159468.edoc). Saskaņā ar VZD sniegto informāciju zemes vienību robežas ir attēlotas atbilstoši zemes kadastrālās uzmērīšanas un vietējā ģeodēziskā tīkla precizitātei un var nesakrist ar situāciju plānā.
 - Topogrāfiskie apzīmējumi ir attēloti atbilstoši Ministru kabineta noteikumu Nr.281 1.pielikumam.
 - Ielu sarkanās līnijas attēlotas atbilstoši pašvaldības teritorijas plānojumam.

Rīgas domes
Pilsētas attīstības departaments

Topogrāfiskais plāns reģistrēts Rīgas pašvaldības
augstas detalizācijas topogrāfiskās informācijas datubāzē ar
Nr. 20210521TP0989 DA-21-2851-sd

Rīgas domes Pilsētas attīstības departaments, Amatu iela 4, Rīga, LV-1050
Tālrunis: +371 67012947, fakss: +371 67012949, e-pasts: pad@riga.lv, www.rdpad.lv

<p>Tallinas iela 37A Rīga, LV-1012 Tel: 67100436 e-pasts: akomanda@akomanda.lv</p>	Pasūtītājs Nr. 7489 Vecāņņīmuizas parks, Rīga	
	Pasūtītājs Rīgas Pārdaugavas izpilddirekcija	
Sertifikāts Ģeodēziskajos darbos Nr.AC0007 (Vilnis Gremze)		
Valdes priekšsēdētājs	Vilnis Gremze	19.04.2021
Sertificēts ģeodēzists	Vilnis Gremze	19.04.2021
Mērnieka palīgs	Kaspars Kriniekis	19.04.2021
Mērnieka palīgs	Viktorija Neško	19.04.2021
Rasējums Topogrāfiskais plāns		Mērogs 1 : 500
		1.lapa 1.lapas

Planšetes:
87-V-8