



# PLUDMALES GĀJĒJU LAIPAS





## GRIEZUMS A - A

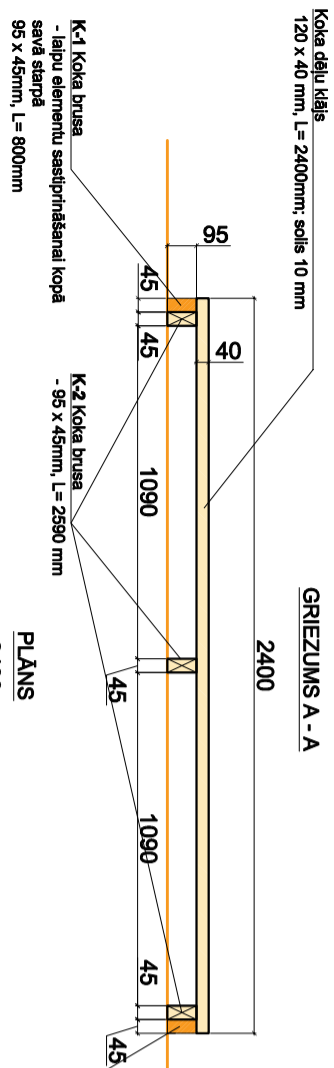

## GRIEZUMS B - B

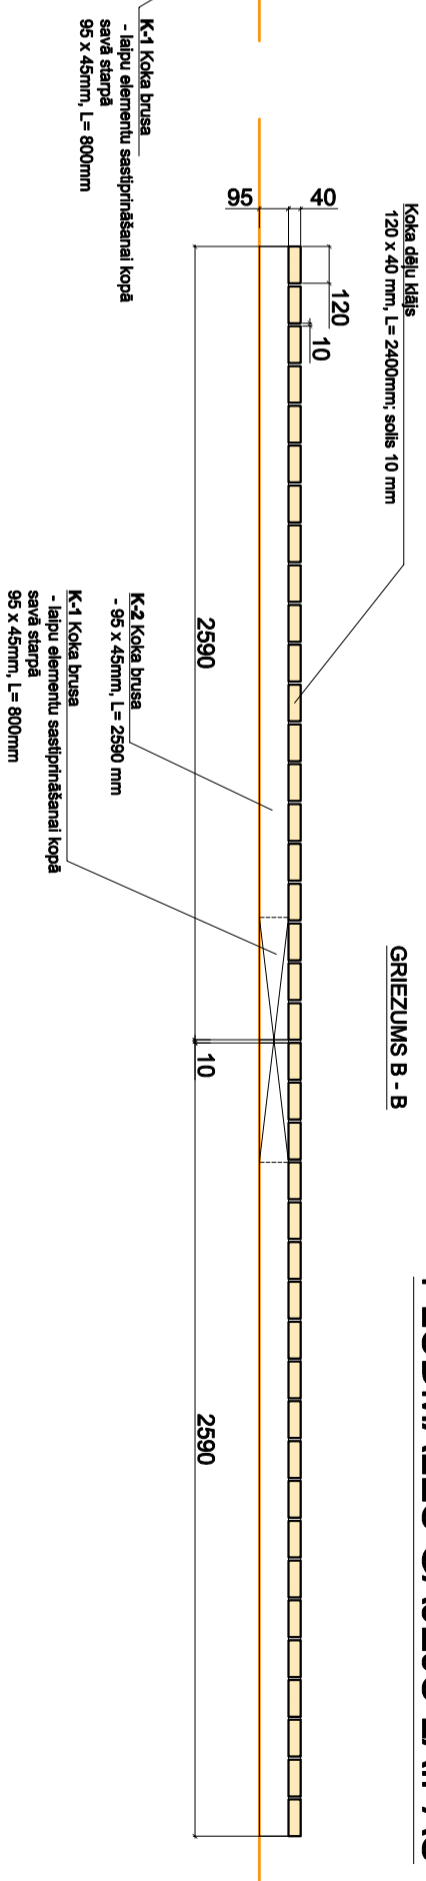

## VIZUALIZĀCIJA

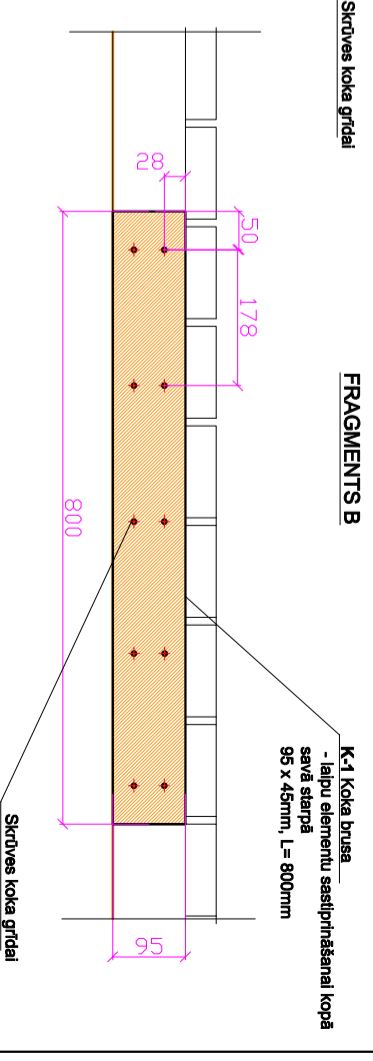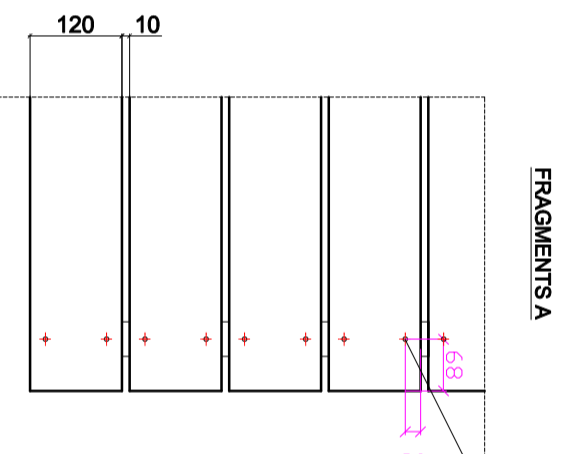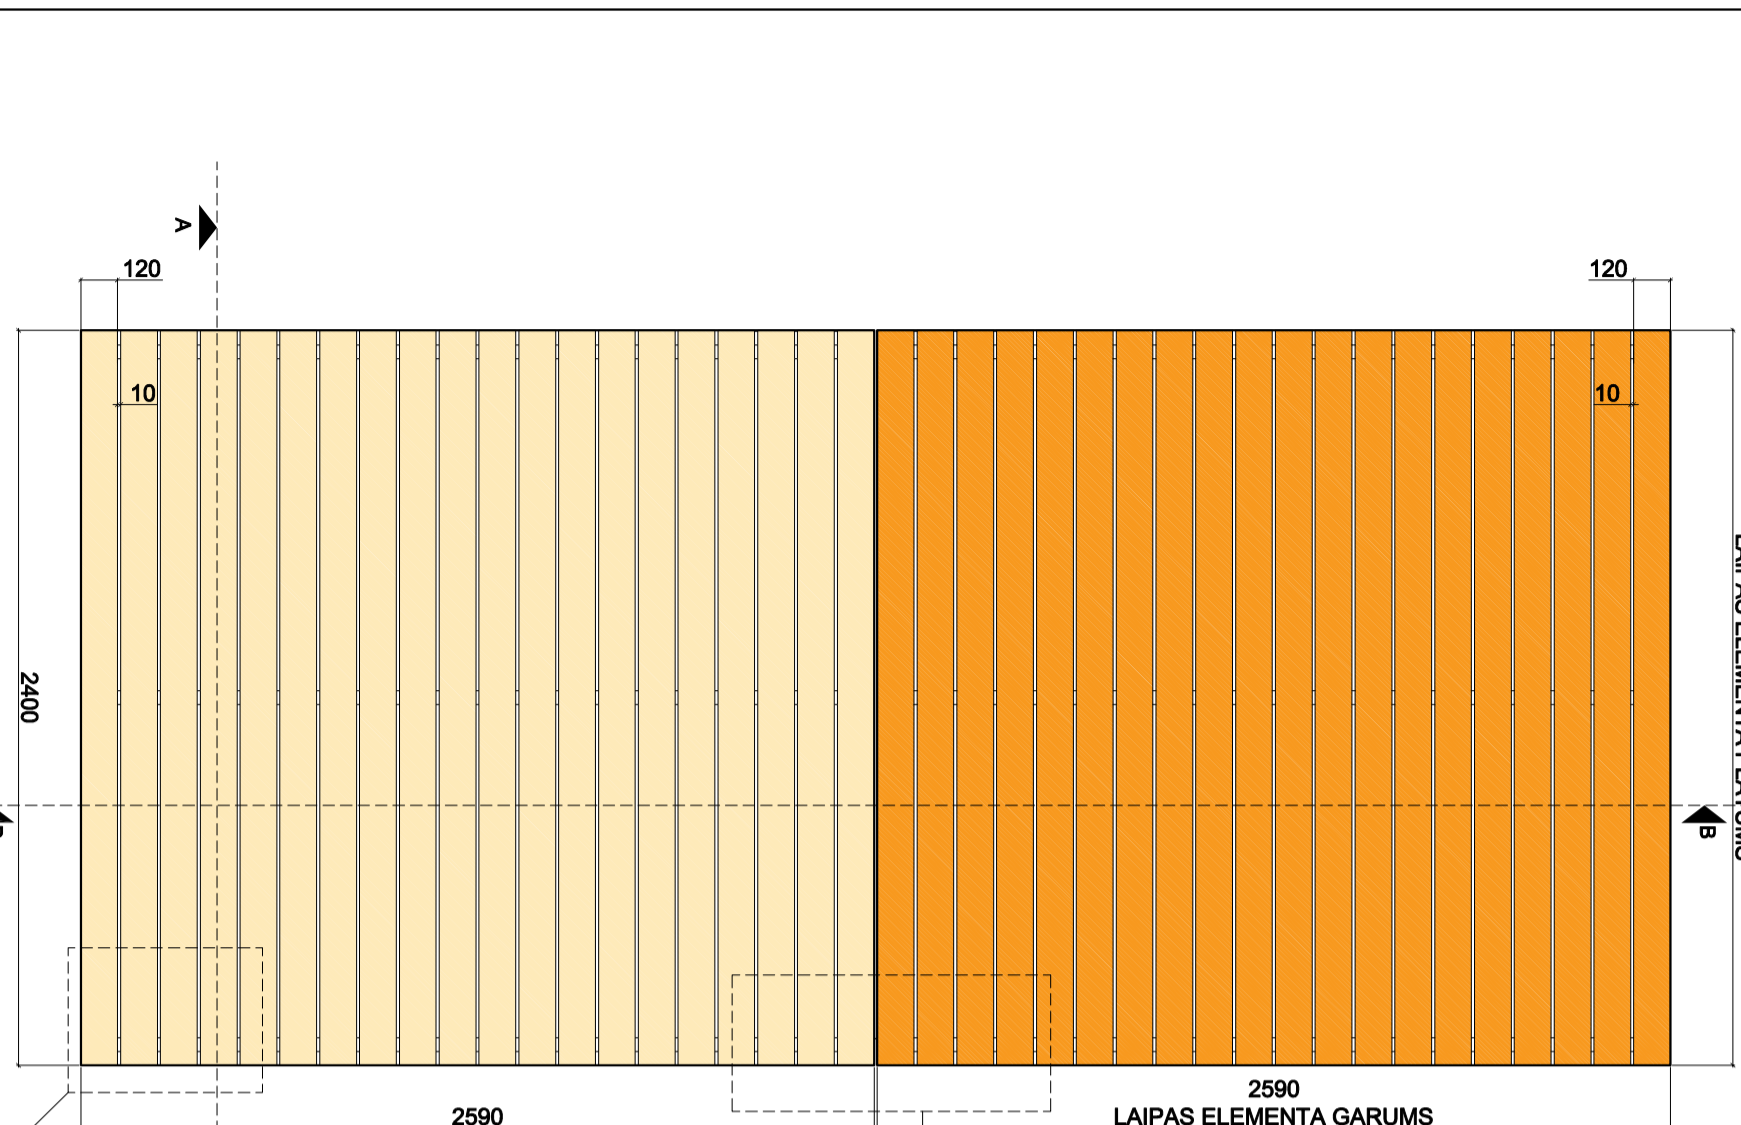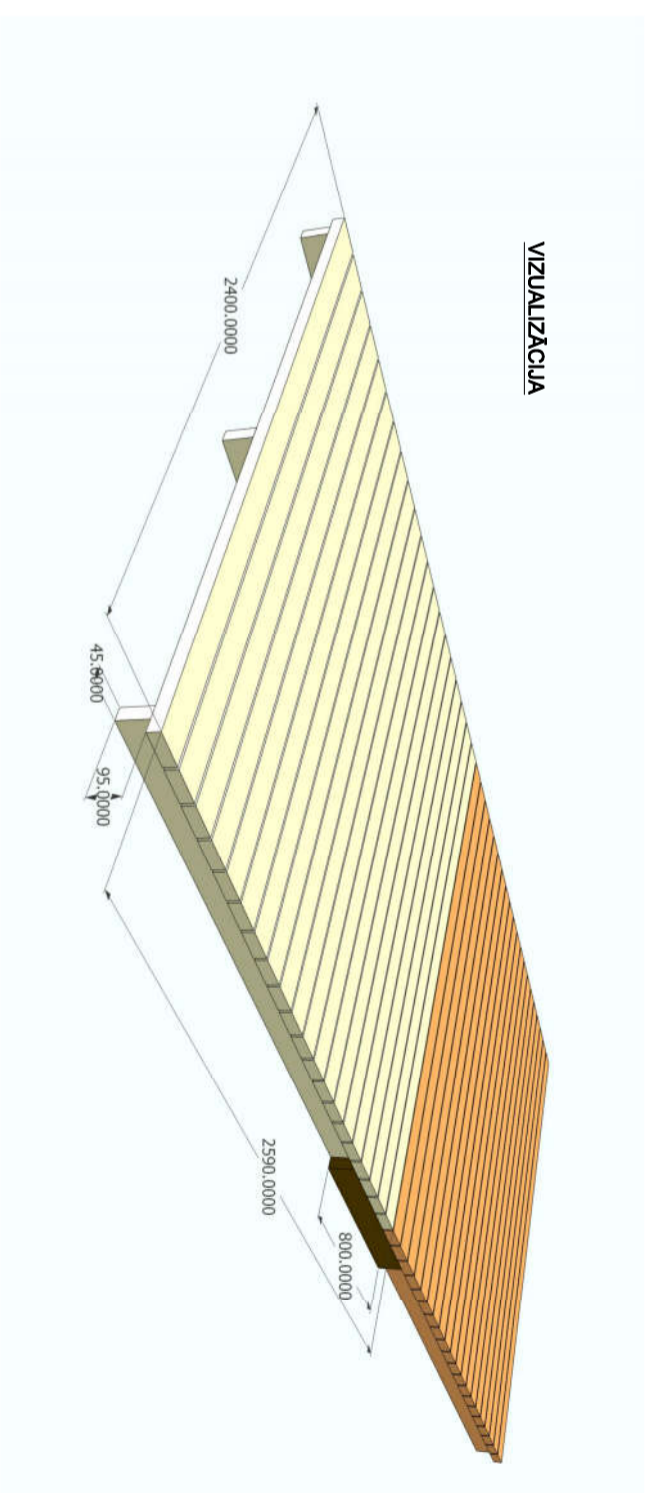

### PIEZĪMES:

1. Visi izmēri doti mm;
2. Par piemēriem uzskatīt rakstītos izmērus;
3. Materiālu apjomu precīzēt būvniecības laikā;
4. Visas koka konstrukcijas izgatavot no C24 skuju kokmateriāliem;
5. Visas koka konstrukcijas apstrādāt ar antiseptiķi INWOOD Classic
6. Pieļaujams lietot arī citus kvalitātes ziņā līdzvērtīgus bioaizsardzības sastāvus;
7. Visi koka konstrukcijas savienojumi izpildāmi atbilstoši Latvijas būvnormatīviem un Latvijas Valsts standartiem;