


Šampētera muižas parks

Zasulauka manufaktūras parka labiekārtošana

Parka shēma

ZE-23

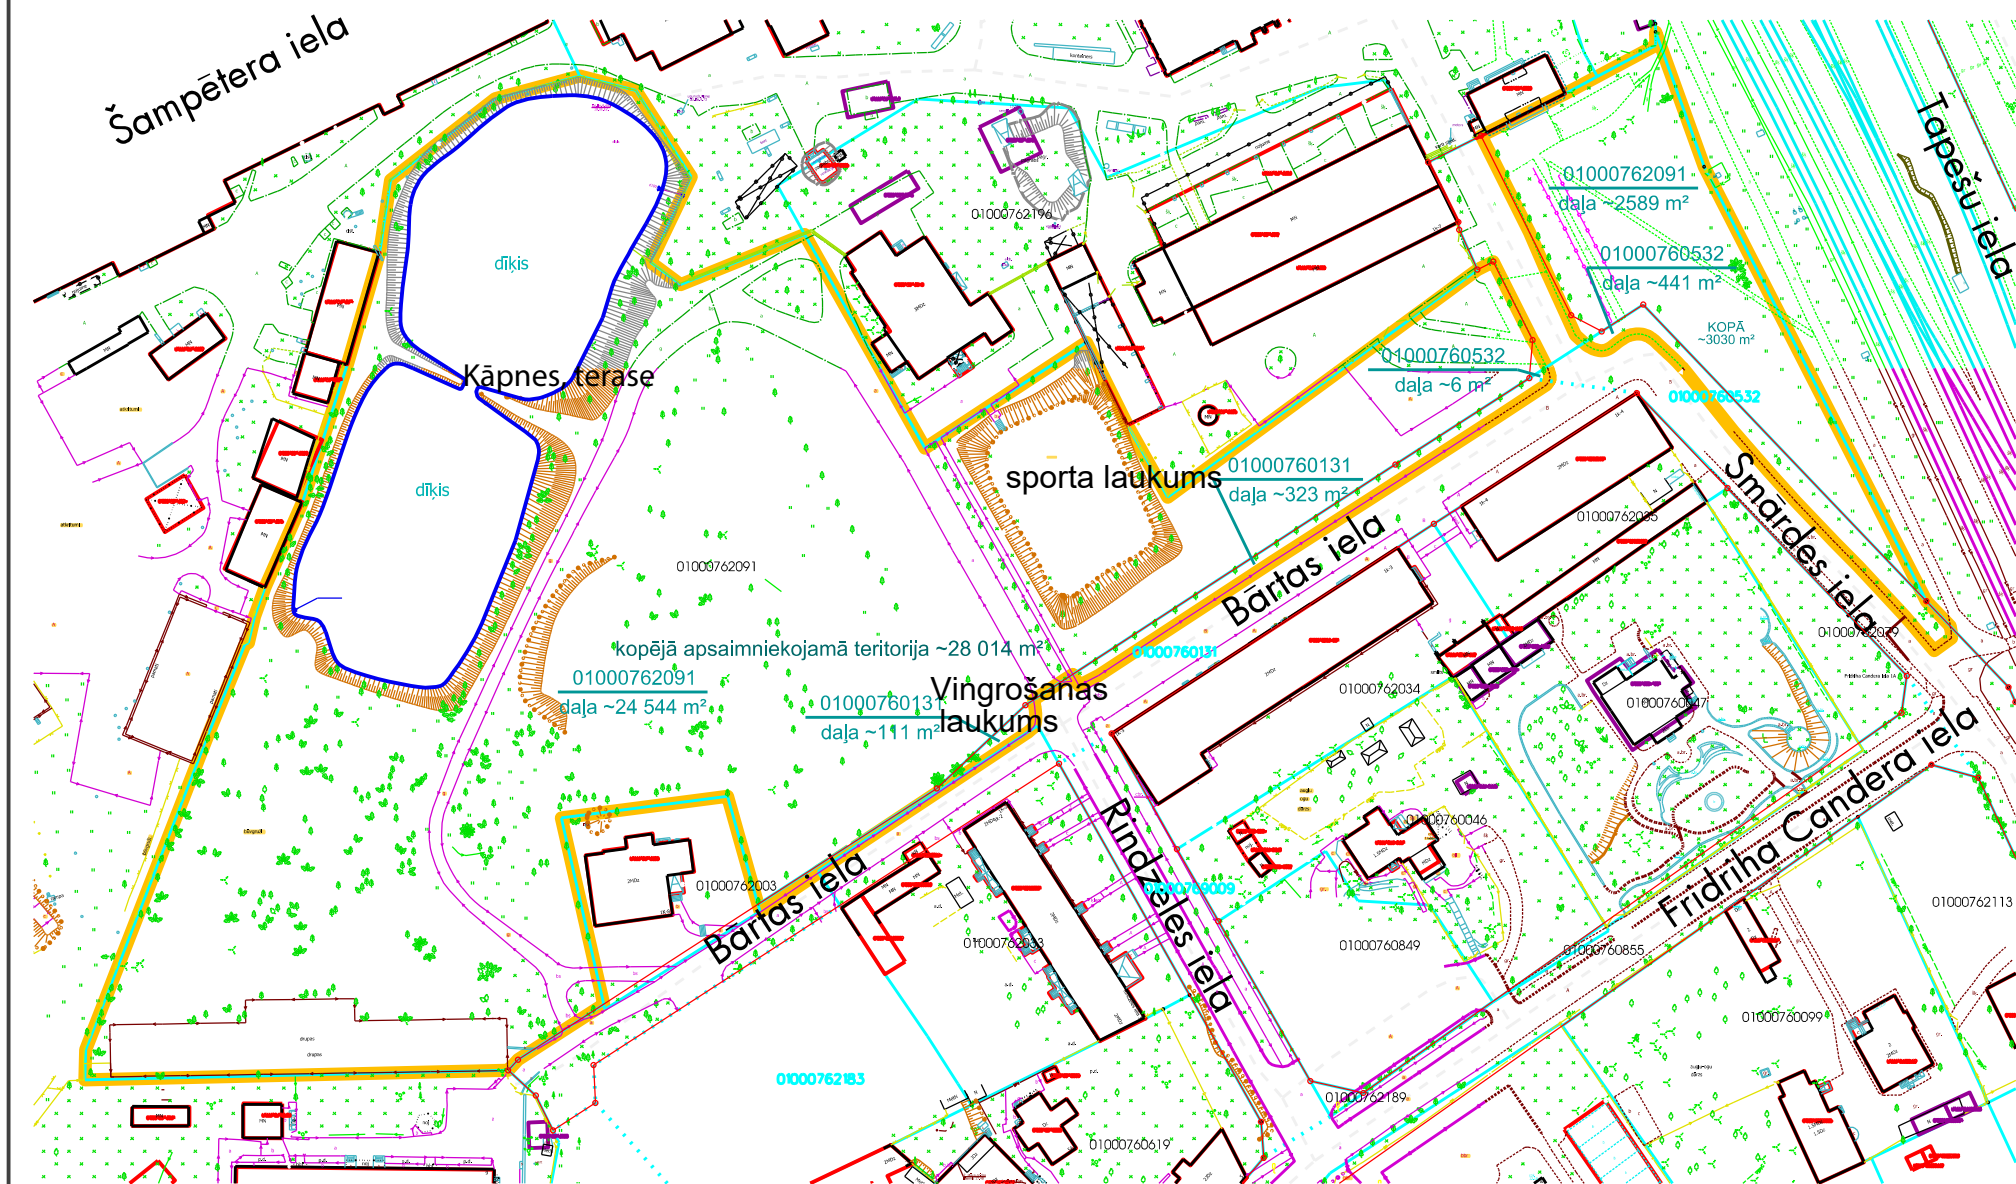

- apsaimniekojamā teritorija
- ūdens baseinu platība ~4331 m²
- zemesgrāmatā reģistrētās zemes vienības robežas
- kadastrā reģistrētās zemes vienības robežas
- sarkanā līnija

Mērogs 1:1000

Nekustamā īpašuma valsts kadastra informācijas sistēmas dati
(Autors: © Valsts zemes dienests, 2011-2018)
Augstas detalizācijas topogrāfiskā informācija M 1:500
(Autors: © Rīgas pilsētas pašvaldība, 2003-2018)

RD Īpašuma departamenta Nekustamā īpašuma pārvalde			
Sagatavoja	D.Bukele		29.10.2018.
Izpildīja	A.Avotiņa		29.10.2018.