DARBU ORGANIZĀCIJAS PLĀNS

M 1:750

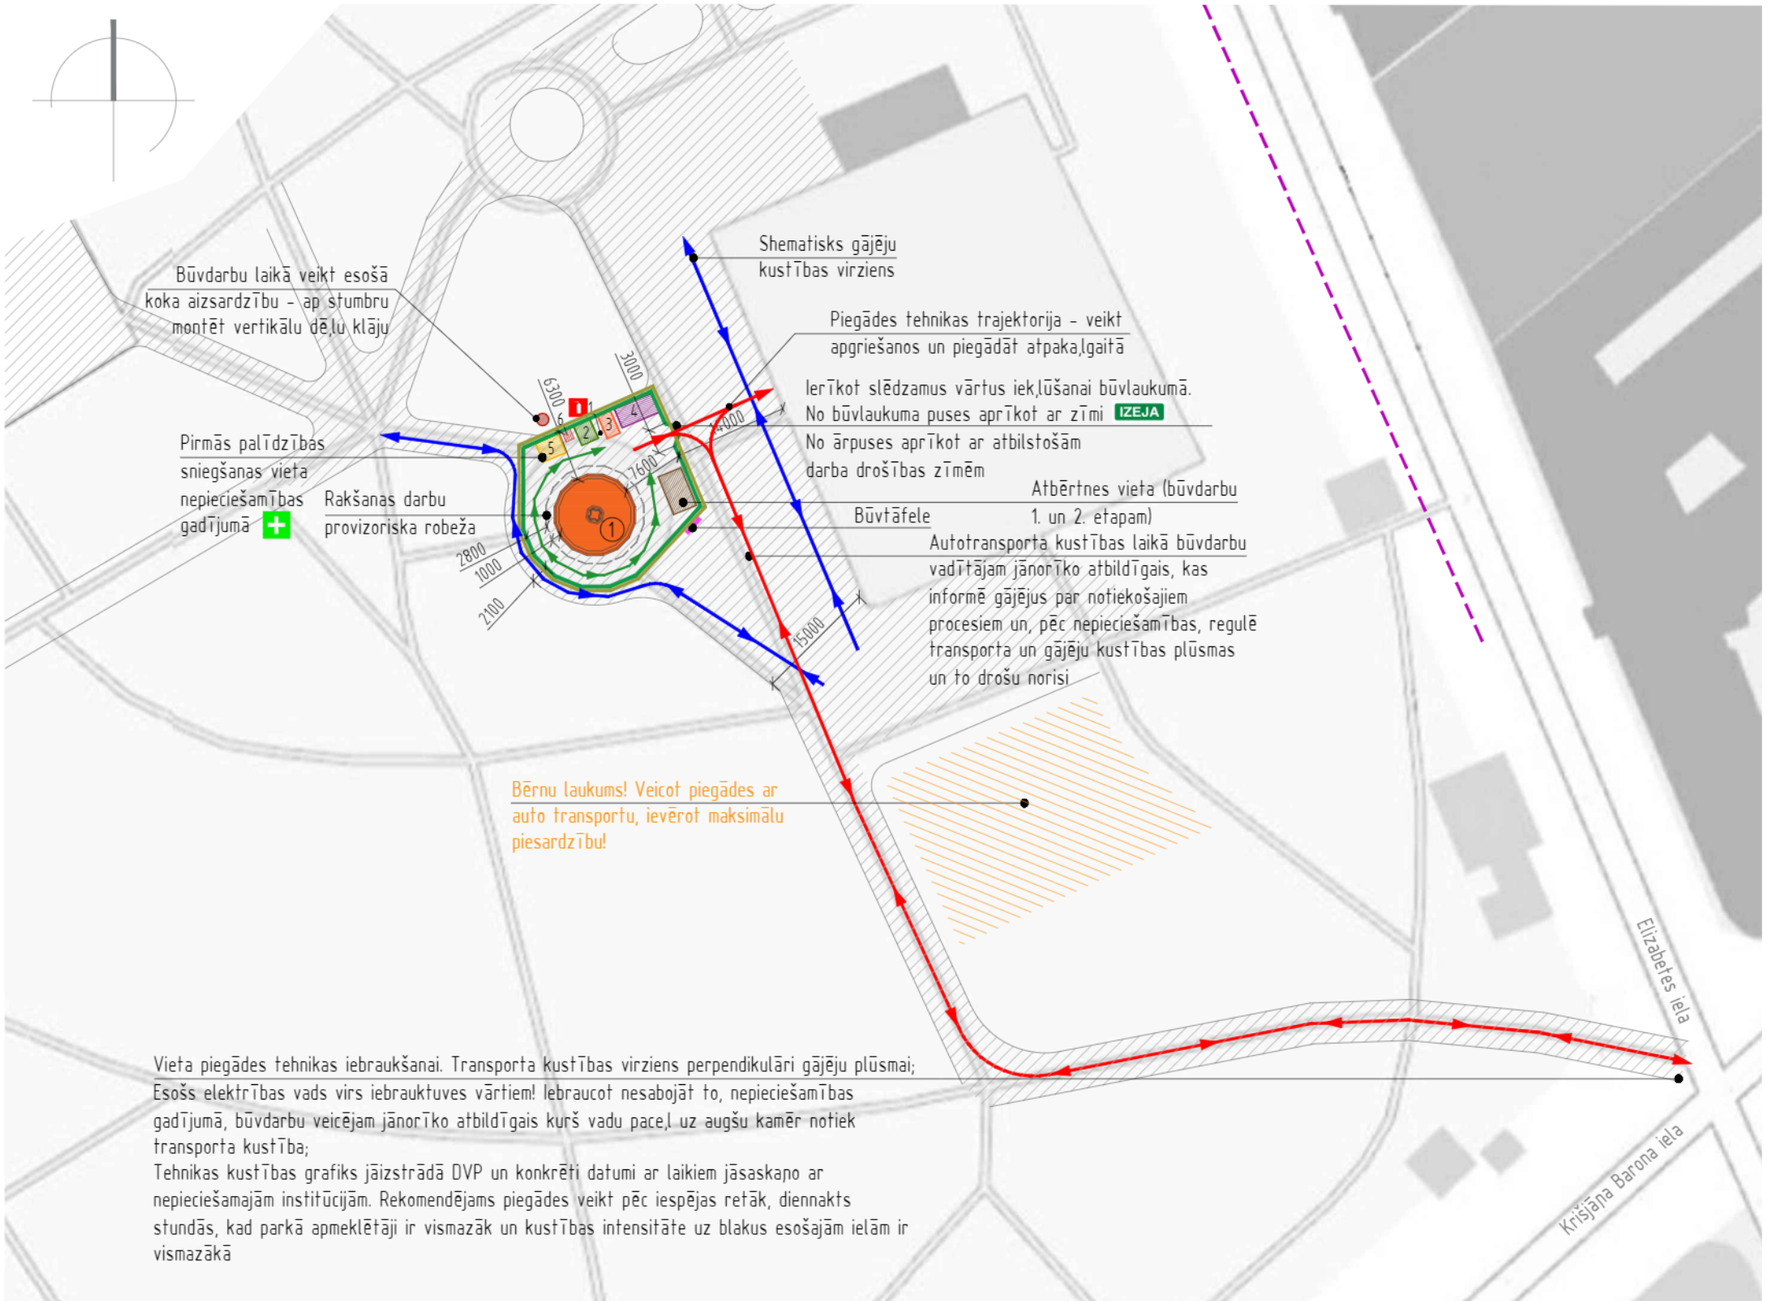

Vieta piegādes tehnikas iebraukšanai. Transporta kustības virziens perpendikulāri gājēju plūsmai;
Esošs elektrības vads virs iebrauktuves vārtiem! Iebraucot nesabojāt to, nepieciešamības gadījumā, būvdarbu veicējam jānorīko atbildīgais kurš vadu pacel uz augšu kamēr notiek transporta kustība;
Tehnikas kustības grafiks jāizstrādā DVP un konkrēti datumi ar laikiem jāsaskaņo ar nepieciešamajām institūcijām. Rekomendējams piegādes veikt pēc iespējas retāk, diennakts stundās, kad parkā apmeklētāji ir vismazāk un kustības intensitāte uz blakus esošajām ielām ir vismazākā

OBJEKTU EKSPLIKĀCIJA		
Nr.	Nosaukums	Kadastra Nr.
1	Strūklaka "Gadalaiki" Vērmanes dārza teritorijā	1000050005

MATERIĀLU APJOMI	
Nosaukums	Daudzums
Ugunsdzēšamais aparāts	1 gb.
Materiālu noliktavas konteiners	1 gb.
Būvgružu konteiners	1 gb.
Sadzīves telpa, ofiss (konteiners)	1 gb.
Biotualete	1 gb.
Būvtāfele	1 gb.
Evakuācijas un drošības zīmes	1 kpl.
Pagaidu nožogojums	68 m
Vārti (min. platums 3,5 m)	1 gb.
Koka aizsardzība	1 kpl.
Atbērnes vieta (3x5 m)	1 gb.
Aizsardzības siets	136 m^2

APZĪMĒJUMS	APRAKSTS
	Zemesgabala robežas
1	Atjaunojamā strūklaka "Gadalaiki"
	Piegādes transporta kustības virziens
	Gājēju kustība
	Evakuācijas ceļa virziens būvlaukumā
	Ugunsdzēšamais aparāts
2	Materiālu noliktava
3	Būvgružu konteiners (3,6 x 1,8 m)
4	Materiālu nokraušanas vieta (5 x 2,5 m)
5	Sadzīves telpa, ofiss (konteiners) (2,5 x 3 m)
6	Biotualete (1,1 x 1,2 m)
	Būvtāfele
IZEJA	No būvlaukuma puses uz vārtiem stiprināt zīmi "evakuācijas izeja"
	Pagaidu nožogojums - mobilais žogs betona pamatos, H = 2m, posma garums - 3,5 m, F2 standarta žogs
	Aizsardzības siets (uz žoga, visā tā augstumā)
	Pirmās palīdzības aptiecinas ierīkošana
	Darba drošības un pirmās palīdzības zīmes (uzstādīt uz žoga, labi redzamā vietā)
	Cietais segums teritorijā - bruģakmens

PIEZĪMES

1. Darbu organizēšanas projekts izstrādāts pamatojoties uz pasūtītāja sastādīto projektēšanas uzdevumu, kā arī projekta risinājumiem un vispārīgajiem būvnoteikumiem;
2. Norādījumus par būvlaukuma organizēšanu un būvdarbu veikšanu skatīt DOP skaidrojošajā aprakstā;
3. Par ūdensapgādes pieslēguma vietu būvlaukuma funkciju nodrošināšai vienoties pirms būvdarbu uzsākšanas ar Pasūtītāja pārstāvi;
4. Par elektrības pieslēguma vietu būvlaukuma funkciju nodrošināšai vienoties pirms būvdarbu uzsākšanas ar Pasūtītāja pārstāvi;
5. Būvdarbu veikšanas laikā nodrošināt visu esošo inženierkomunikāciju aizsardzību. Rakšanas darbus inženiertīklu tuvumā neveikt mehanizēti, izmantojot rokas instrumentus;
6. Uz teritorijā esošo komunikāciju trasēm, noslēgarmatūrām un kontrolakām aizliegts izvietot grūti pārvietojamus būvlaukuma iekārtojuma elementus (vagoniņus, būvgružu konteinerus u.c.);
7. Veicot būvdarbus vadīties pēc darba aizsardzības prasībām MK Nr.92;
8. Būvdarbu veikšanas laikā strūklaku nav paredzēts ekspluatēt;
9. Būvdarbu veikšanas laikā netiek pārtraukta Vērmanes dārza un/vai citu blakus esošo objektu funkcionēšana;
10. Saistītā autotransporta maksimāli pieļaujamais ātrums 5km/h. Pagaidu ceļi netiek veidoti;
11. Nepiederošu personu atrašanās būvlaukuma teritorijā ir aizliegta;
12. Paredzētos darbus skatīt DOP skaidrojošajā aprakstā;
13. Pēc būvdarbu pabeigšanas, ja nepieciešams, veikt bojātā labiekārtojuma sakārtošanas darbus;
14. Lai nebojātu esošo teritorijas bruģakmens segums, materiālus novietot uz koka paletēm;
15. Atjaunošanas darbus paredzēts veikt ievērojot sekojošus etapus:

15.1. 1. demontāžas etaps (esošās dekoratīvās apdares demontāža un nesaderīgo apdares slāņu demontāža);
15.2. 2. zemes darbu etaps (esošās betona apmales demontāža);
15.3. 3. virszemes montāžas darbu etaps (strūklakas elementu (statuja, podests, baseins) atjaunošanas darbi, apmales atjaunošanas darbi ap strūklakas perimetru);

* Demontāžas un zemes darbi var norisināties paralēli, pēc tiem virzemes montāžas darbi.

PROJEKTĒTĀJS:	A/S "BŪVUZŅĒMUMS RESTAURATORS" Adrese: Rīga, Jelgavas iela 36, LV-1004 Reģ.Nr.: 40003113258 Būvkom. reģ. nr. R-2294	BŪVUZŅĒMUMS RESTAURATORS	
BŪVOBJEKTS:	APLIECINĀJUMA KARTES IZSTRĀDE VĒRMANES DĀRZA STRŪKLAKAS "GADALAIKI" ATJAUNOŠANAI	Būvniecības ierosinātājs:	RĪGAS DOMES MĀJOKĻU UN VIDES DEPARTAMENTS reģ.Nr.90000350215
ADRESE:	VĒRMANES DĀRZS, TĒRBATAS IELA 2D, RĪGA, LV-1050	Pasūt. Nr.:	LB-2021-69
RASĒJ. NOSAUKUMS	DARBU ORGANIZĀCIJAS PLĀNS	Faila nos.:	D/darbi/LB-2021_Vermanes_struklaka
		Stadija	VA-Vienkāršota atjaunošana
	PARAKSTS / DATUMS	Mērogs	1 : 100
BPD vadītājs I. Mekša	15.09.2021	Da,la Lapas Nr. Revīzija	Ras. skaits
Izstrādāja L.M.Turka	15.09.2021	DOP-2-1	