



Pamatu plāns

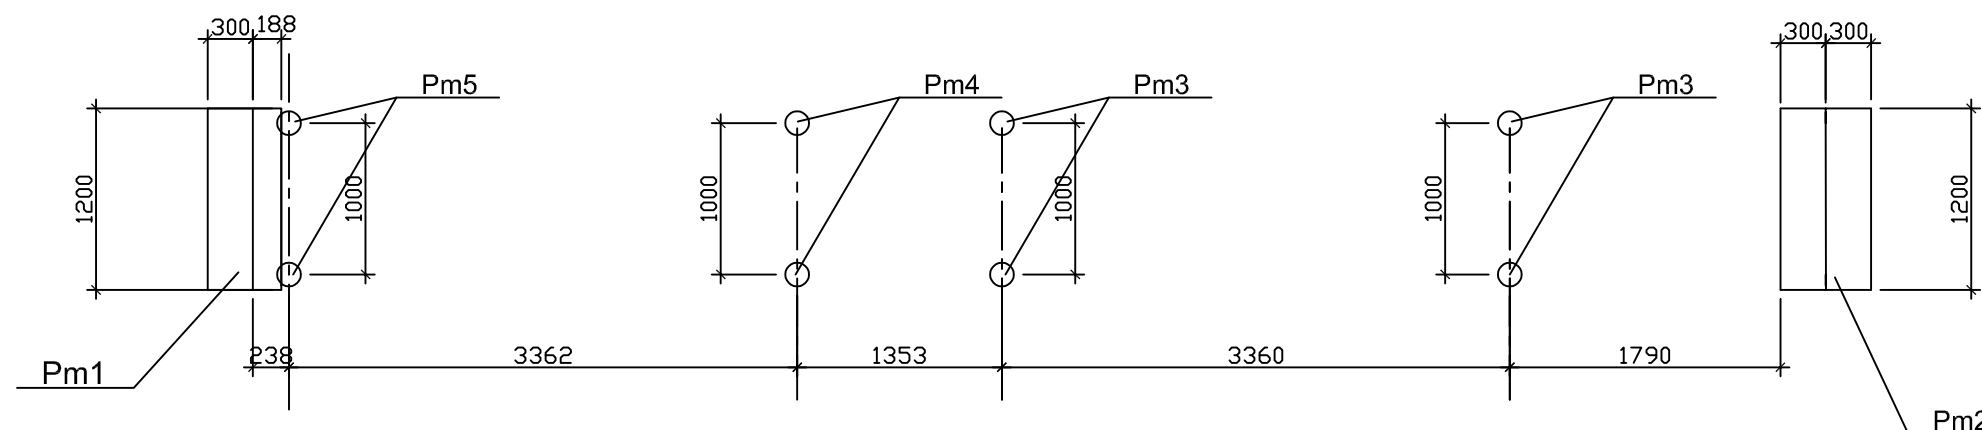

Siju plāns

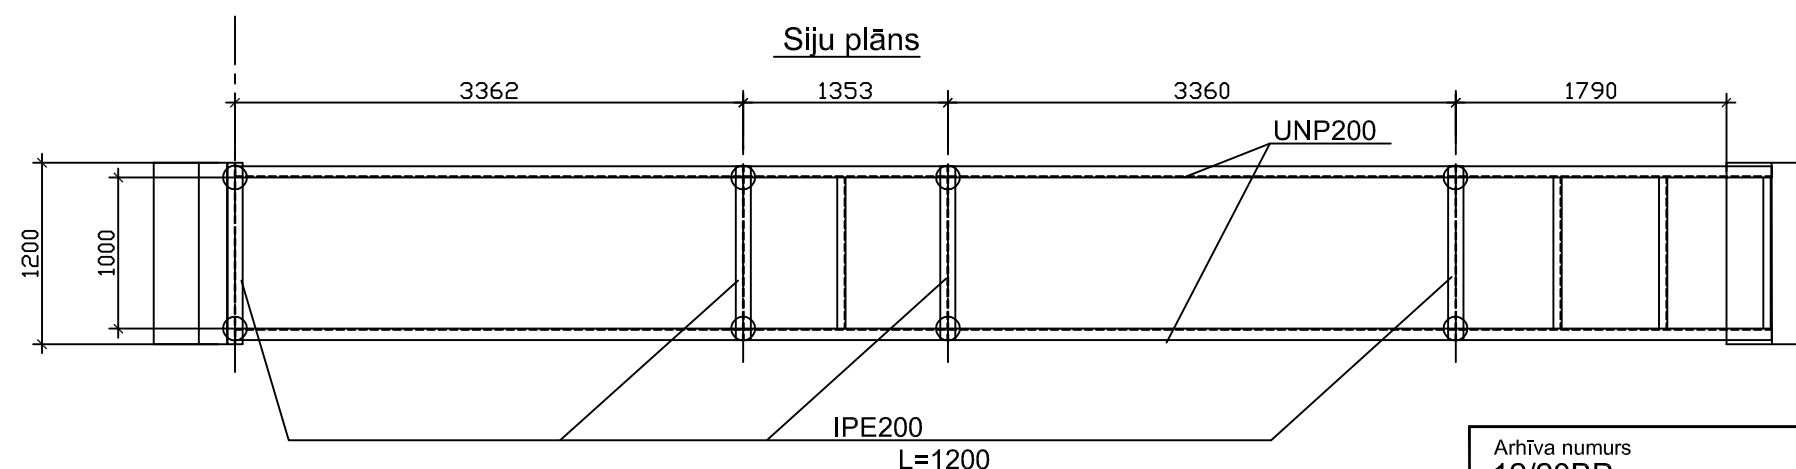

1. Tērauda konstrukcijas:

1.1.1 Tērauda konstrukcijām paredzēts pielietot tērauda markas pēc LVS EN 10025-2:2005 un profilus pēc standartiem, kas sertificēti LR.

1.1.2. Tērauda elementu šķērs griezumi un tēraudu markas saskaņā ar materiālu tehnisko specifikāciju.


2. Pretkorozijas pasākumi

2.1. Visas metāla konstrukcijas jānotīra no putekļiem un rūsas ar smilšu strūklu līdz Sa2½ tīrības pakāpei atbilstoši

ISO 8501 - 1 standartam un kāpņu laidumi cinkot 115-120mk biez, reste 70mk.

3. Metāla konstrukciju izgatavošana un montāža:

- Metāla konstrukciju izgatavošanu veikt licenzētā uzņēmumā rūpnieciskos apstākļos saskaņā ar LVS EN 1090-2+A1:2011 prasībām.
- Metāla konstrukciju detalizētos rasējumus (MKD) izstrādā būvuzņēmējs.
- Konstrukcijas izgatavot no materiālu specifikācijā norādītām tērauda markām.

Arhīva numurs 12/20BP				Datums		<div> SIA "Trīs robi"</div> <div>Tīla iela 12-10, Rīga tel. 26542367 Reģ. Nr. 40003824084, BK 2962 - RA e- pasts : tris_robi@inbox.lv</div>	
Dokumentācijas komplekta numurs: 12/20BP				Pasūtītājs: Rīgas Austrumu izpilddirekcija		Daugavpils iela 31, Rīga LV-1003 reģ. nr. LV 90000048129	
Amats	Uzvārds	Paraksts	Datums	Būvobjekts:Rekreācijas vieta Zirņu salā zemes gabalā ar kadastra apzīmējumu 0100 125 0541		Pasūtījuma Nr. : 1A-20-102-IT no 09.09.2020.	
BPV	L.Bitaite					Marka un Nr. : BK-2	
BPDV	L.Gabinska					Lapu skaits :	
Izpild.	L.Gabinska			Pamatu un siju plāni		Stadija :	
						Mērogs : 1:50	