


# Nordeķu parks

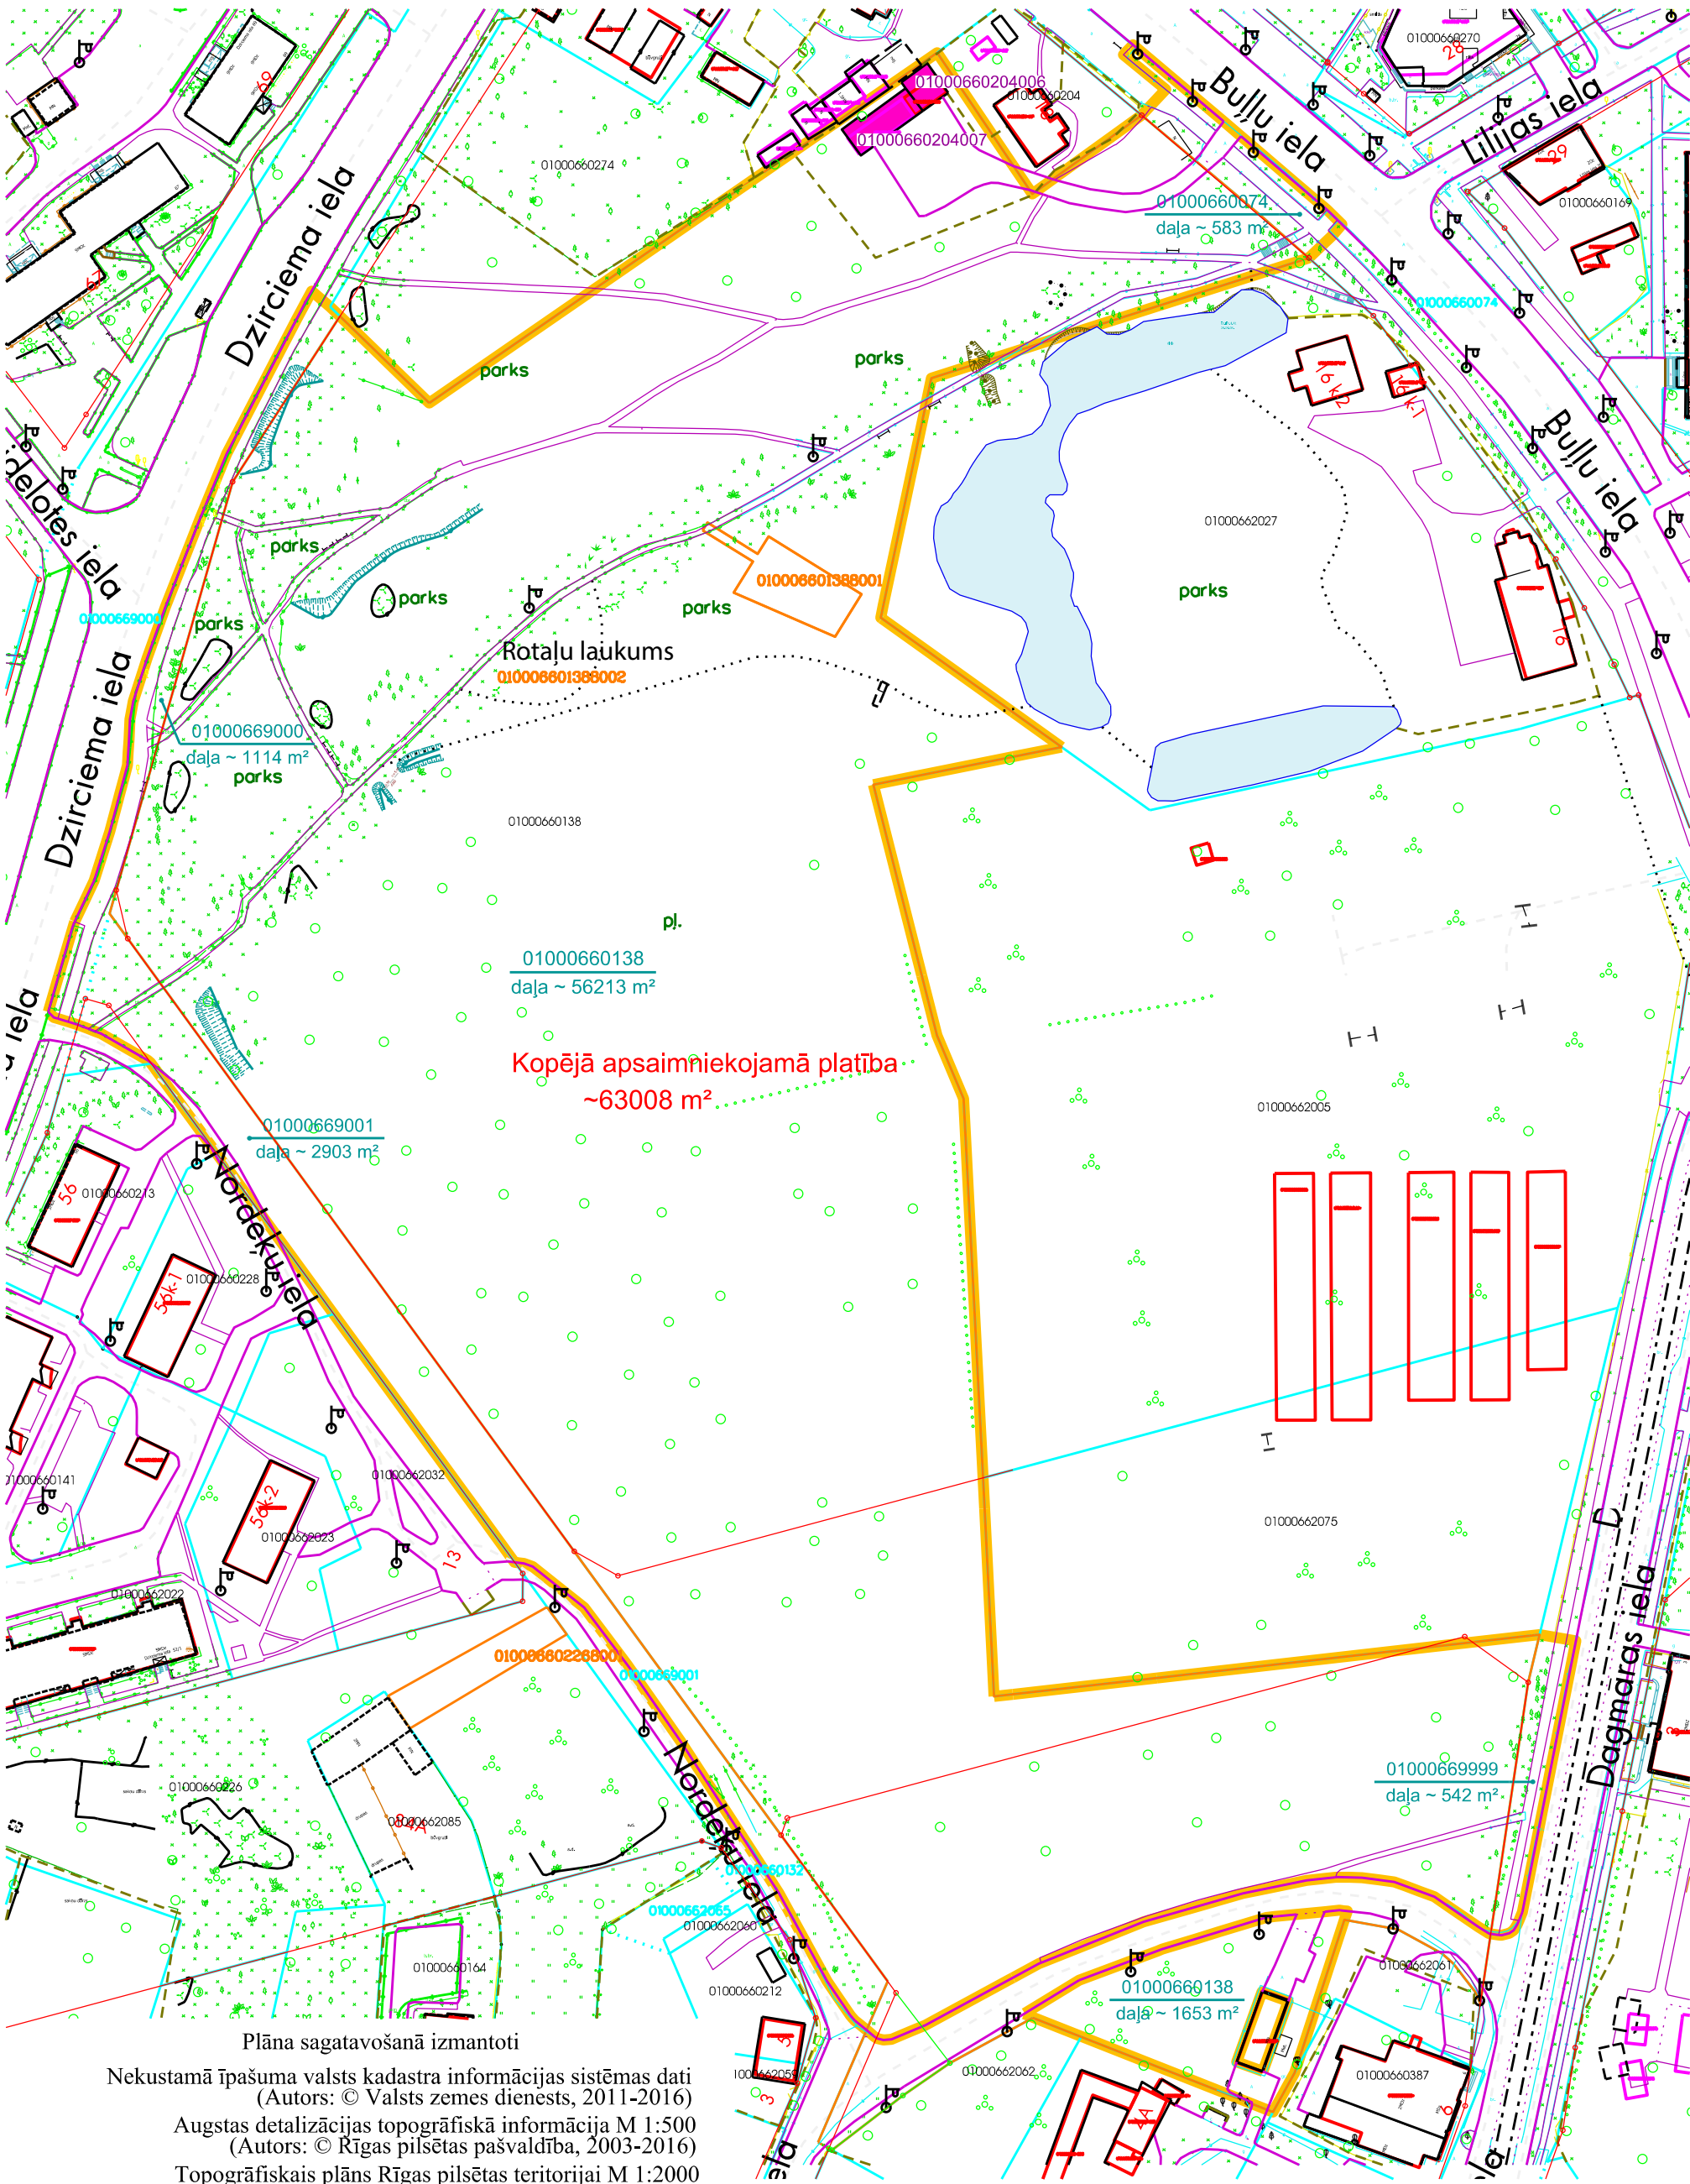

Plāna sagatavošanā izmantoti  
Nekustamā īpašuma kadastra informācijas sistēmas dati  
(Autors: © Valsts zemes dienests, 2011-2016)  
Augstas detalizācijas topogrāfiskā informācija M 1:500  
(Autors: © Rīgas pilsētas pašvaldība, 2003-2016)  
Topogrāfiskais plāns Rīgas pilsētas teritorijai M 1:2000  
(Autors: © Latvijas Ģeotelpiskās informācijas aģentūra, 2000-2013)

- apsaimniekojamā teritorija
- zemesgrāmatā registrētās / uzmērītās zemes vienības robežas
- kadastrā registrētās zemes vienības robežas
- sarkanā līnija
- bezatlīdzības lietošanā nodotās būves

Mērogs 1:1500

Rīgas domes Īpašuma departaments		
Sagatavoja	V.Jukmane	09.04.2018.
Izpildīja	A.Avotiņa	09.04.2018.