


## Pielikums Nr 2

### Esplanādes parka segumu atjaunošanas projektēšanas darba zona

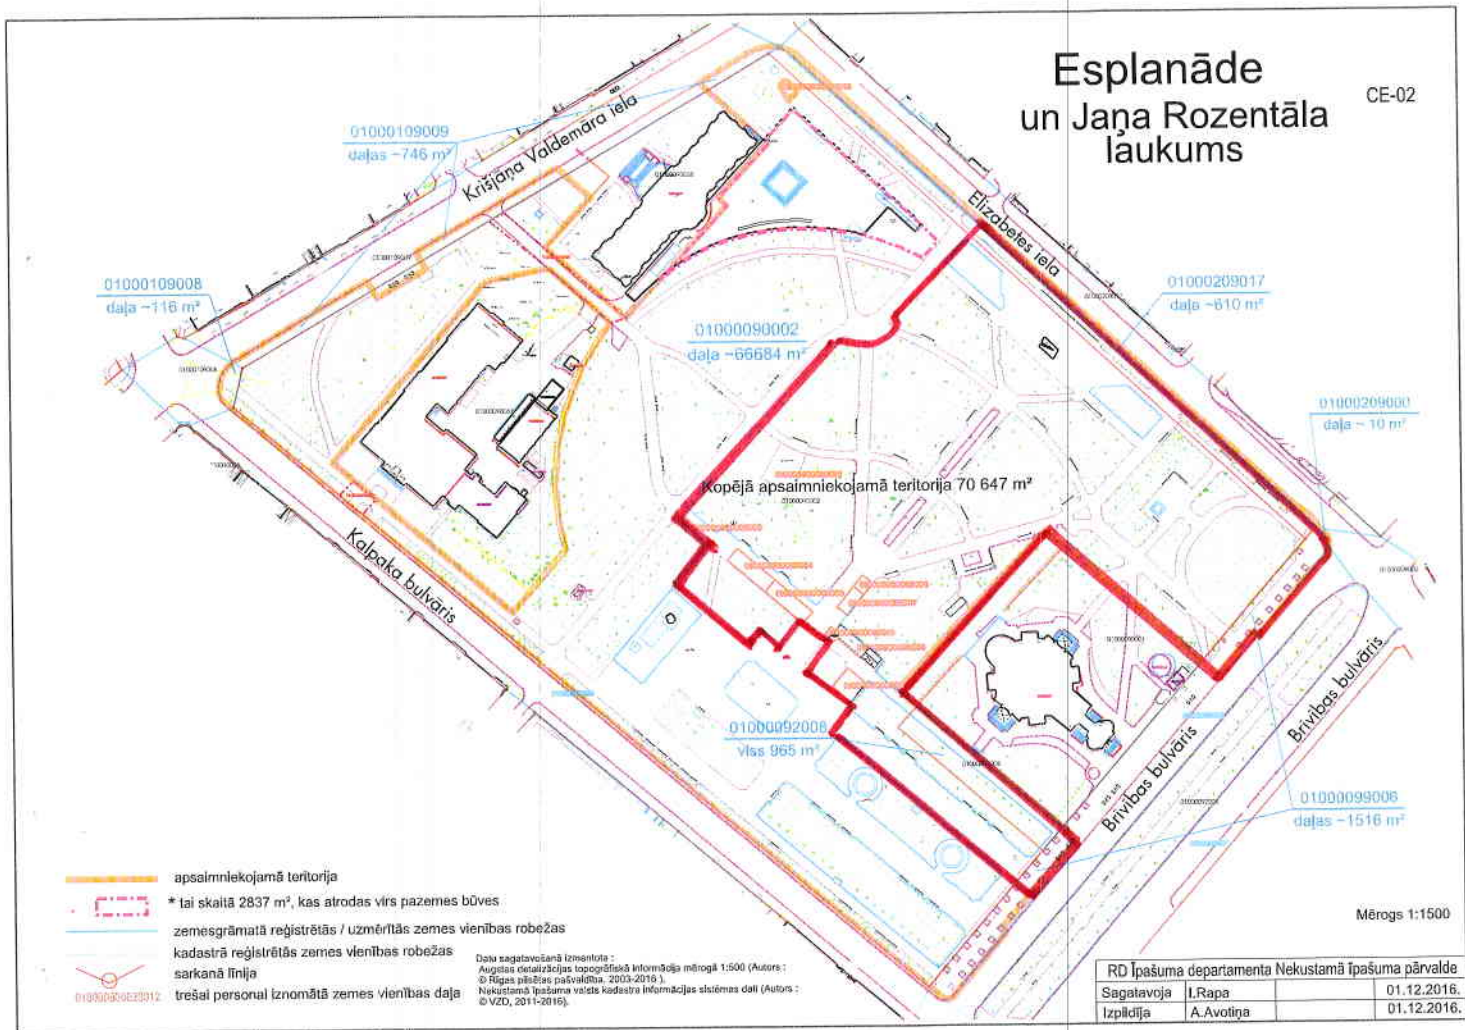

### Esplanādes parka segumu atjaunošanas projektēšanas darba zona