


# Nordeķu parks

● Darba zona

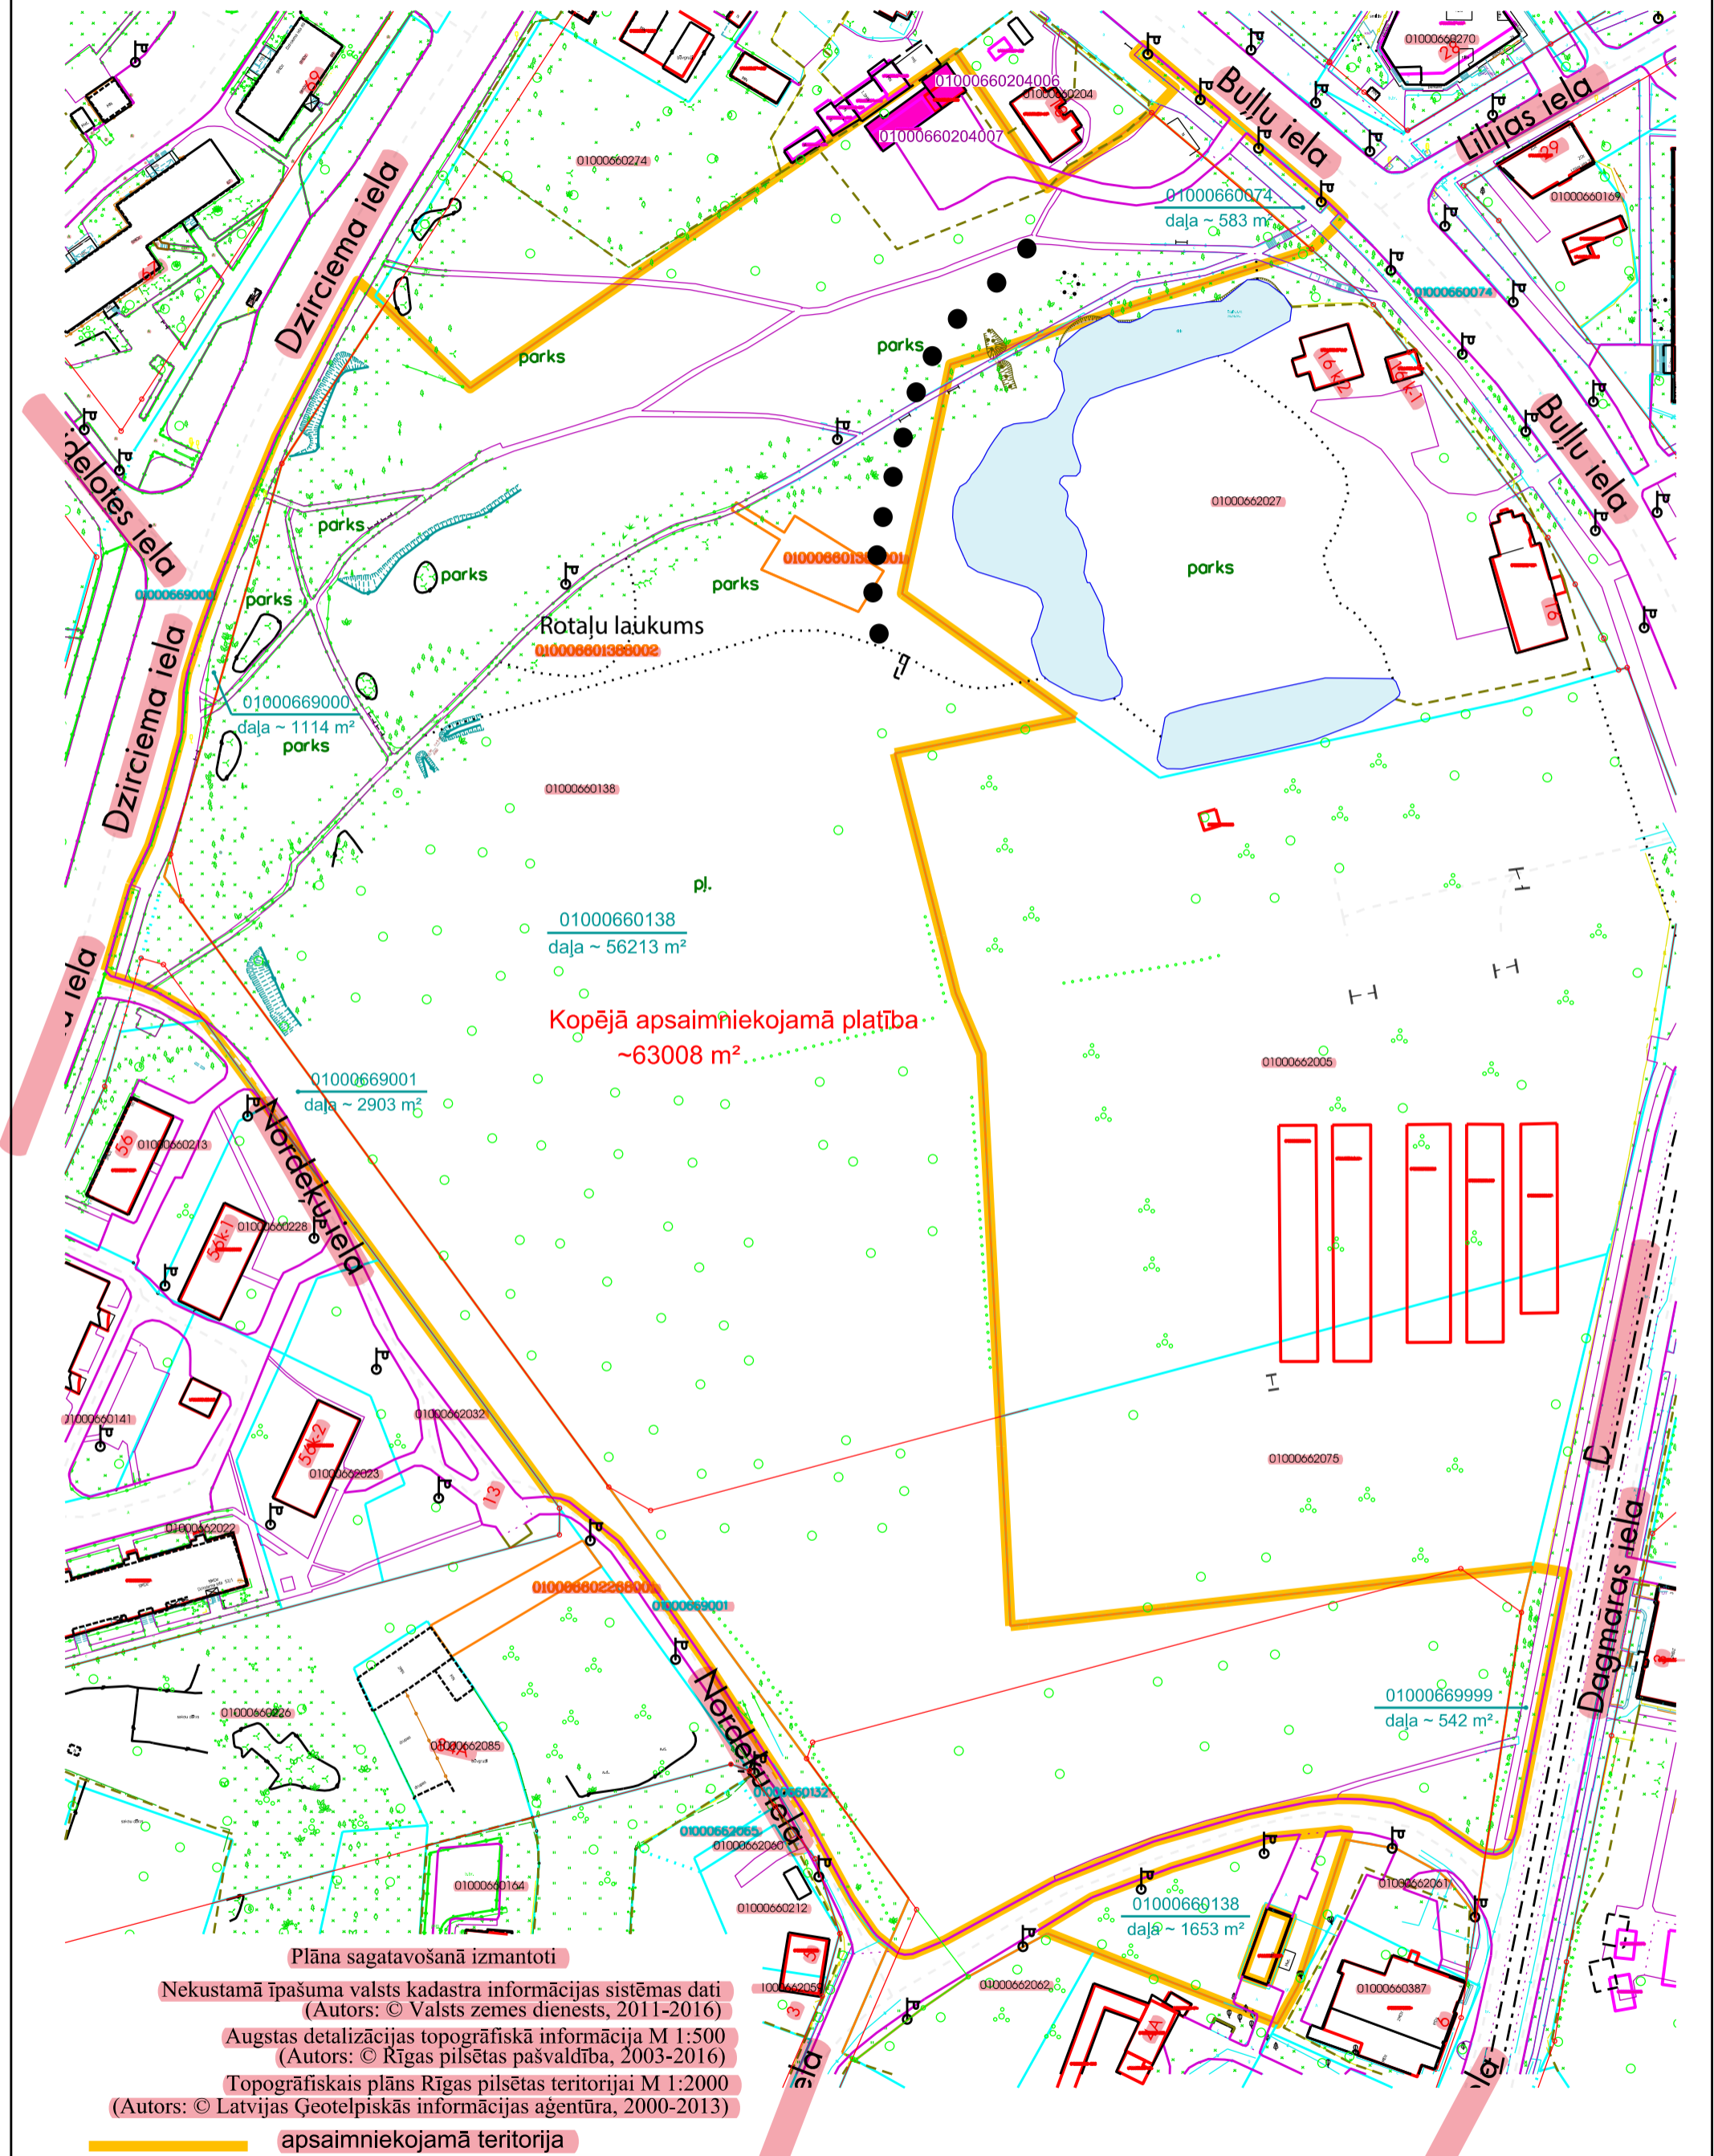

Kopējā apsaimniekojamā platība  
~63008 m<sup>2</sup>

Plāna sagatavošanā izmantoti

Nekustamā īpašuma valsts kadastra informācijas sistēmas dati  
(Autors: © Valsts zemes dienests, 2011-2016)

Augstas detalizācijas topogrāfiskā informācija M 1:500  
(Autors: © Rīgas pilsētas pašvaldība, 2003-2016)

Topogrāfiskais plāns Rīgas pilsētas teritorijai M 1:2000  
(Autors: © Latvijas Ģeotelpiskās informācijas aģentūra, 2000-2013)

- apsaimniekojamā teritorija
- zemesgrāmatā registrētās / uzmērītās zemes vienības robežas
- kadastrā registrētās zemes vienības robežas
- sarkanā līnija
- bezatlīdzības lietošanā nodotās būves

Mērogs 1:1500

Rīgas domes Īpašuma departaments

Sagatavoja	V.Jukmane	09.04.2018.
Izpildīja	A.Avotiņa	09.04.2018.