





Skice

## Valdījumā nododamā Ēbelmuižas parka teritorija

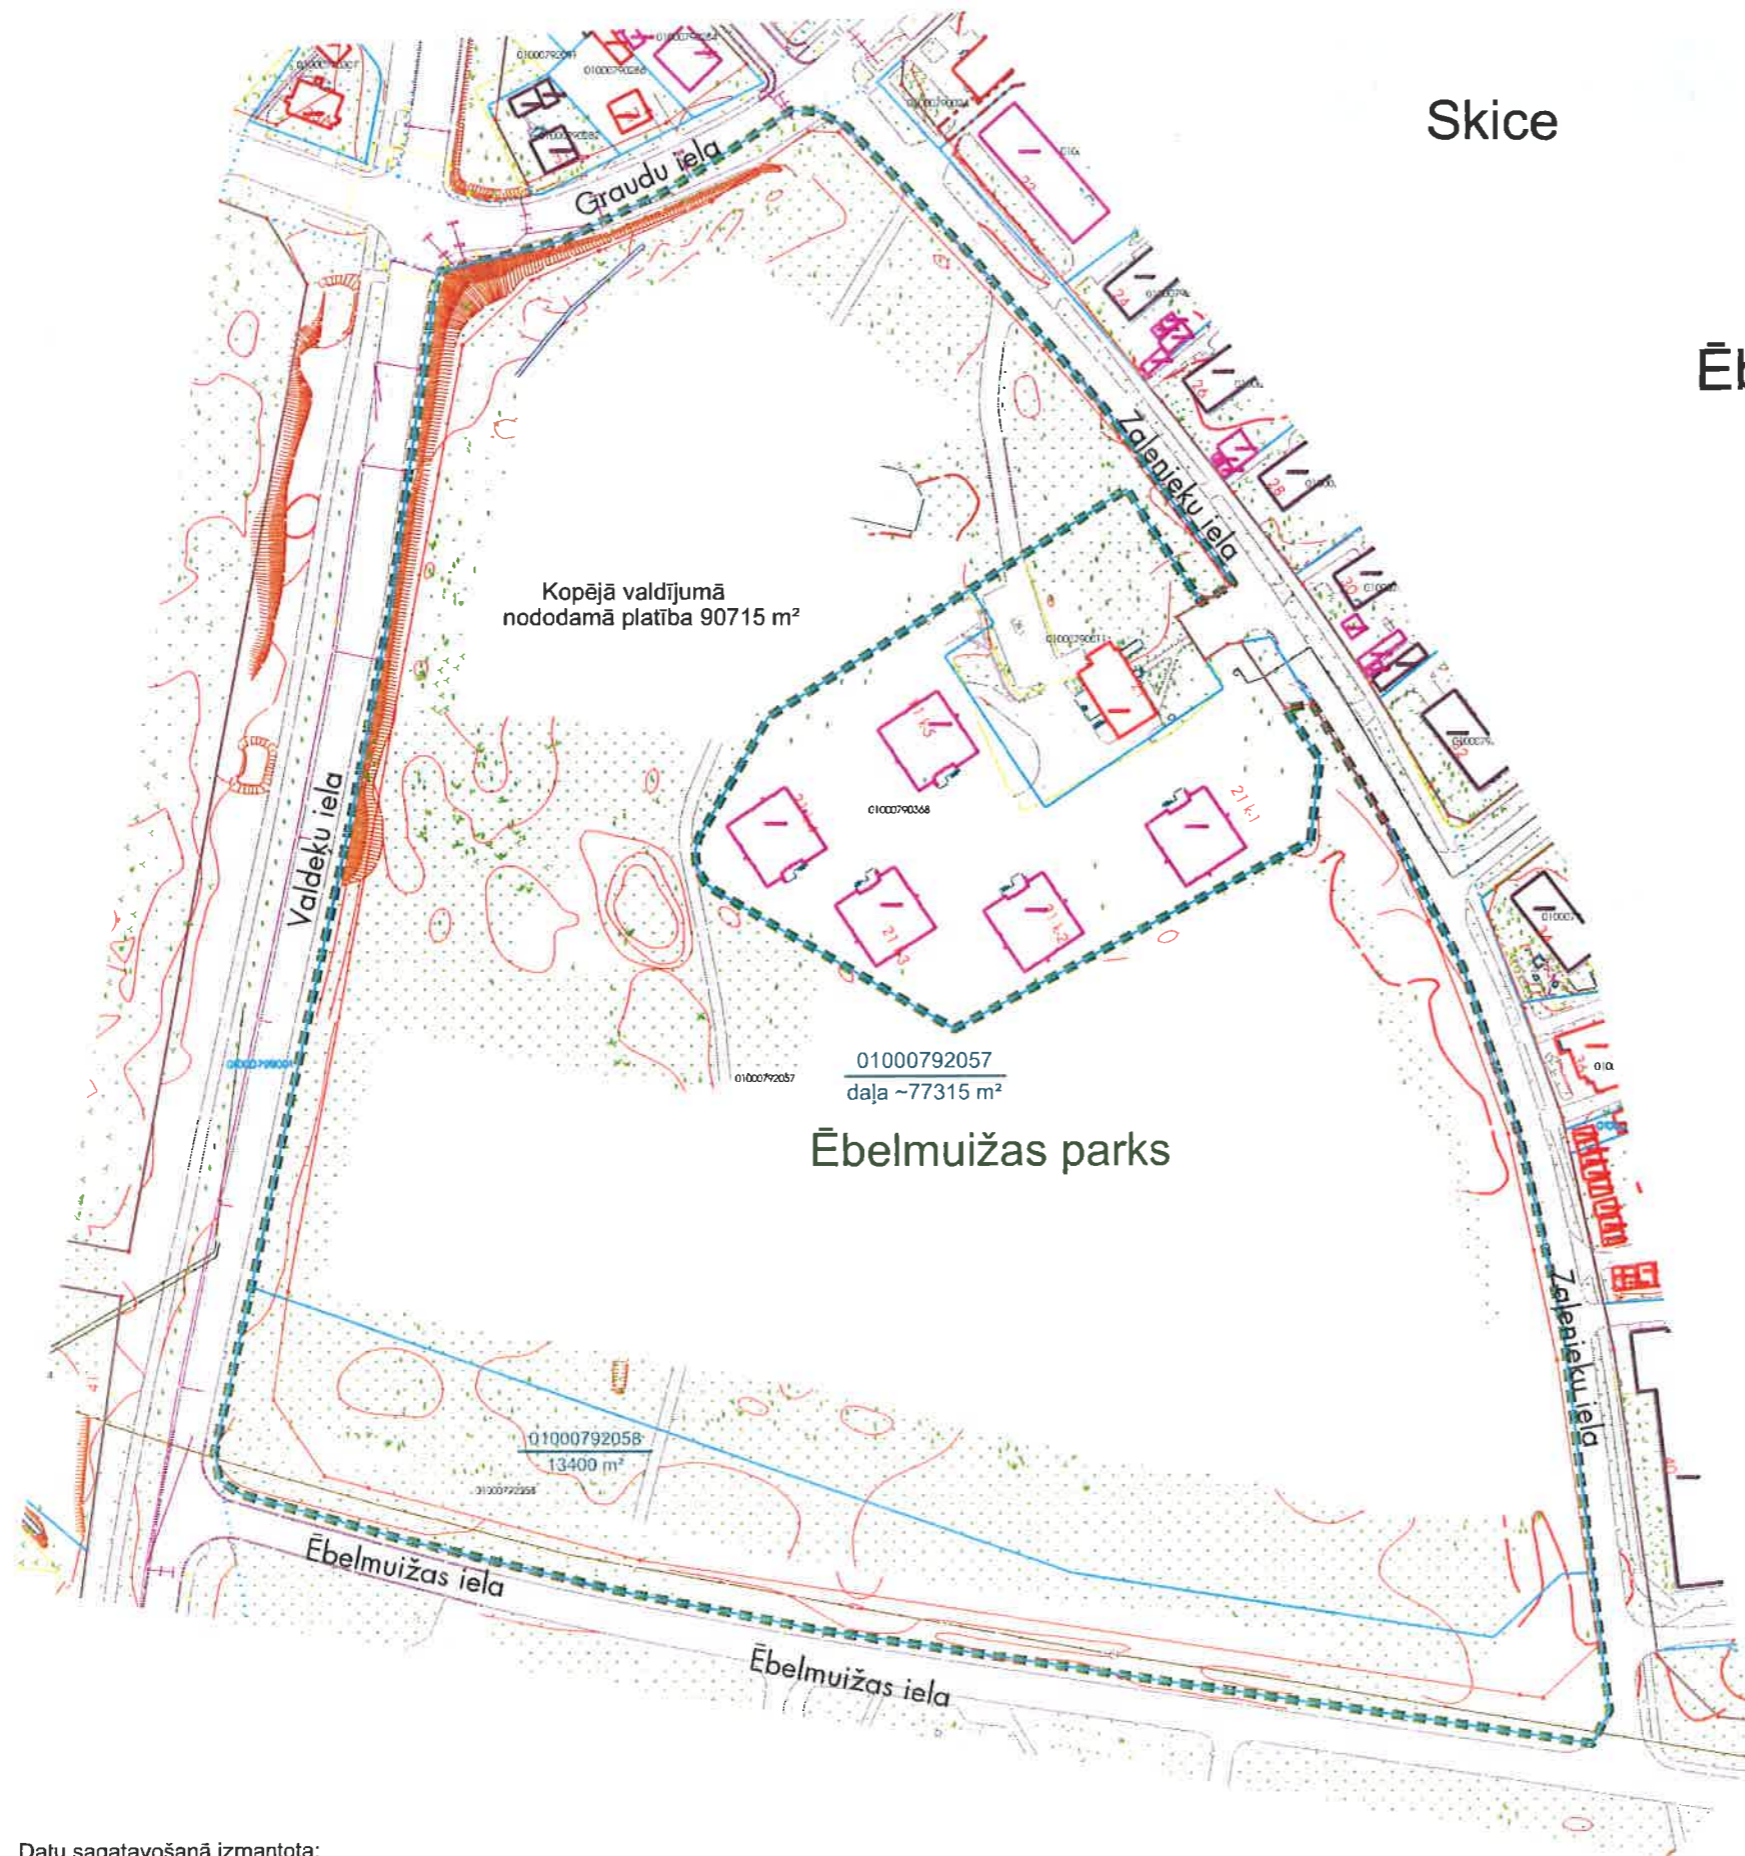



| Valdījumā nododamās teritorijas sastāvs |                           |
|---|---------------------------|
| Zemes vienības kadastra apzīmējums      | Platība (m <sup>2</sup> ) |
| 01000792057 daļa                        | 77315                     |
| 01000792058                             | 13400                     |
| Kopā                                    | 90715                     |

-  valdījumā nododamā teritorija
-  zemesgrāmatā reģistrētās zemes vienības robežas
-  sarkanā līnija

Datu sagatavošanā izmantota:  
Augstas detalizācijas topogrāfiskā informācija mērogā 1:500  
(autors: © Rīgas pilsētas pašvaldība, 2003.-2016.);  
Nekustamā īpašuma valsts kadastra informācijas sistēmas dati  
(autors: © VZD, 2011.-2016.)

Mērogs 1:2000

|  |          |   |             |
|--|----------|---|-------------|
| RD Īpašuma departamenta Nekustamā īpašuma pārvalde |          |   |             |
| Sagatavoja   | A.Piese  |  | 03.03.2016. |
| Izpildīja  | D.Bukele |  | 03.03.2016. |