



Inženierkomunikāciju turētāju saskaņojumi

| Inženierkomunikāciju turētājs | Inženierkomunikācija | Paraksts | Datums | Saskaņotājs | Piezīmes |
|---|---|--------------|-------------|-------------------------|-------------|
| AS "Sadales tīkls" | vid. un zemsprieguma elektroapgādes tīkli | paraksts | 10.04.2017 | T.Belodumova | |
| SIA "Lattelecom" | elektronisko sakaru tīkli | paraksts | 04.04.2017 | A.Savickis | 22/1406 |
| AS "Latvijas Gāze" | gāzes tīkli | paraksts | 04.04.2017 | G.Graudiņš | |
| Rīgas pašvaldības SIA "Rīgas satiksme" | Rīgas satiksmes infrastruktūra | e-pasts | 30.03.2017 | L.Ivanovs | 2017/609-N |
| Rīgas pašvaldības aģentūra "Rīgas gaissma" | luksoforu un apgaismojuma tīkli | paraksts | 10.04.2017 | S.Siliņa | |
| VAS "Latvijas Valsts radio un televīzijas centrs" | elektronisko sakaru tīkli | e-pasts | 31.03.2017 | E.Hāns | |
| SIA "Optron" | elektronisko sakaru tīkli | e-pasts | 30.03.2017 | A.Nikiforovs | Nr.586/2017 |
| SIA "Latvijas Mobilais Telefons" | elektronisko sakaru tīkli | e-pasts | 30.03.2017 | E.Rubins | |
| AS "Rīgas siltums" | siltumtīkli | paraksts | 04.04.2017 | M.Skorodihina | |
| SIA "Baltcom" | elektronisko sakaru tīkli | e-pasts | 05.04.2017 | M.Mihailova-Lismanoviča | BTG17040502 |
| SIA "Rīgas ūdens" | sacelšanas kanalizācijas tīkli | elektroniski | 17.03.2017. | sinhronizēta teritorija | |
| SIA "Rīgas ūdens" | ūdensapgādes tīkli | elektroniski | 17.03.2017. | sinhronizēta teritorija | |

Objekta izvietojuma shēma

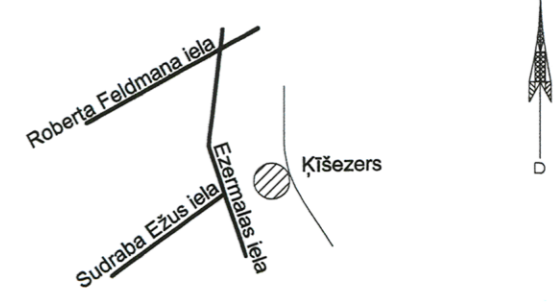

Rīgas domes Pilsētas attīstības departaments
 Topogrāfiskais plāns reģistrēts Rīgas pašvaldības augstas detalizācijas topogrāfiskās informācijas datubāzē ar Nr. 20170411TP2718 DA-17-633-pl
 Rīgas domes Pilsētas attīstības departaments, Amatu iela 4, Rīga, LV-1050
 Tālrunis: +371 67012947, fakss: +371 67012949, e-pasts: pad@riga.lv, www.rdpad.lv

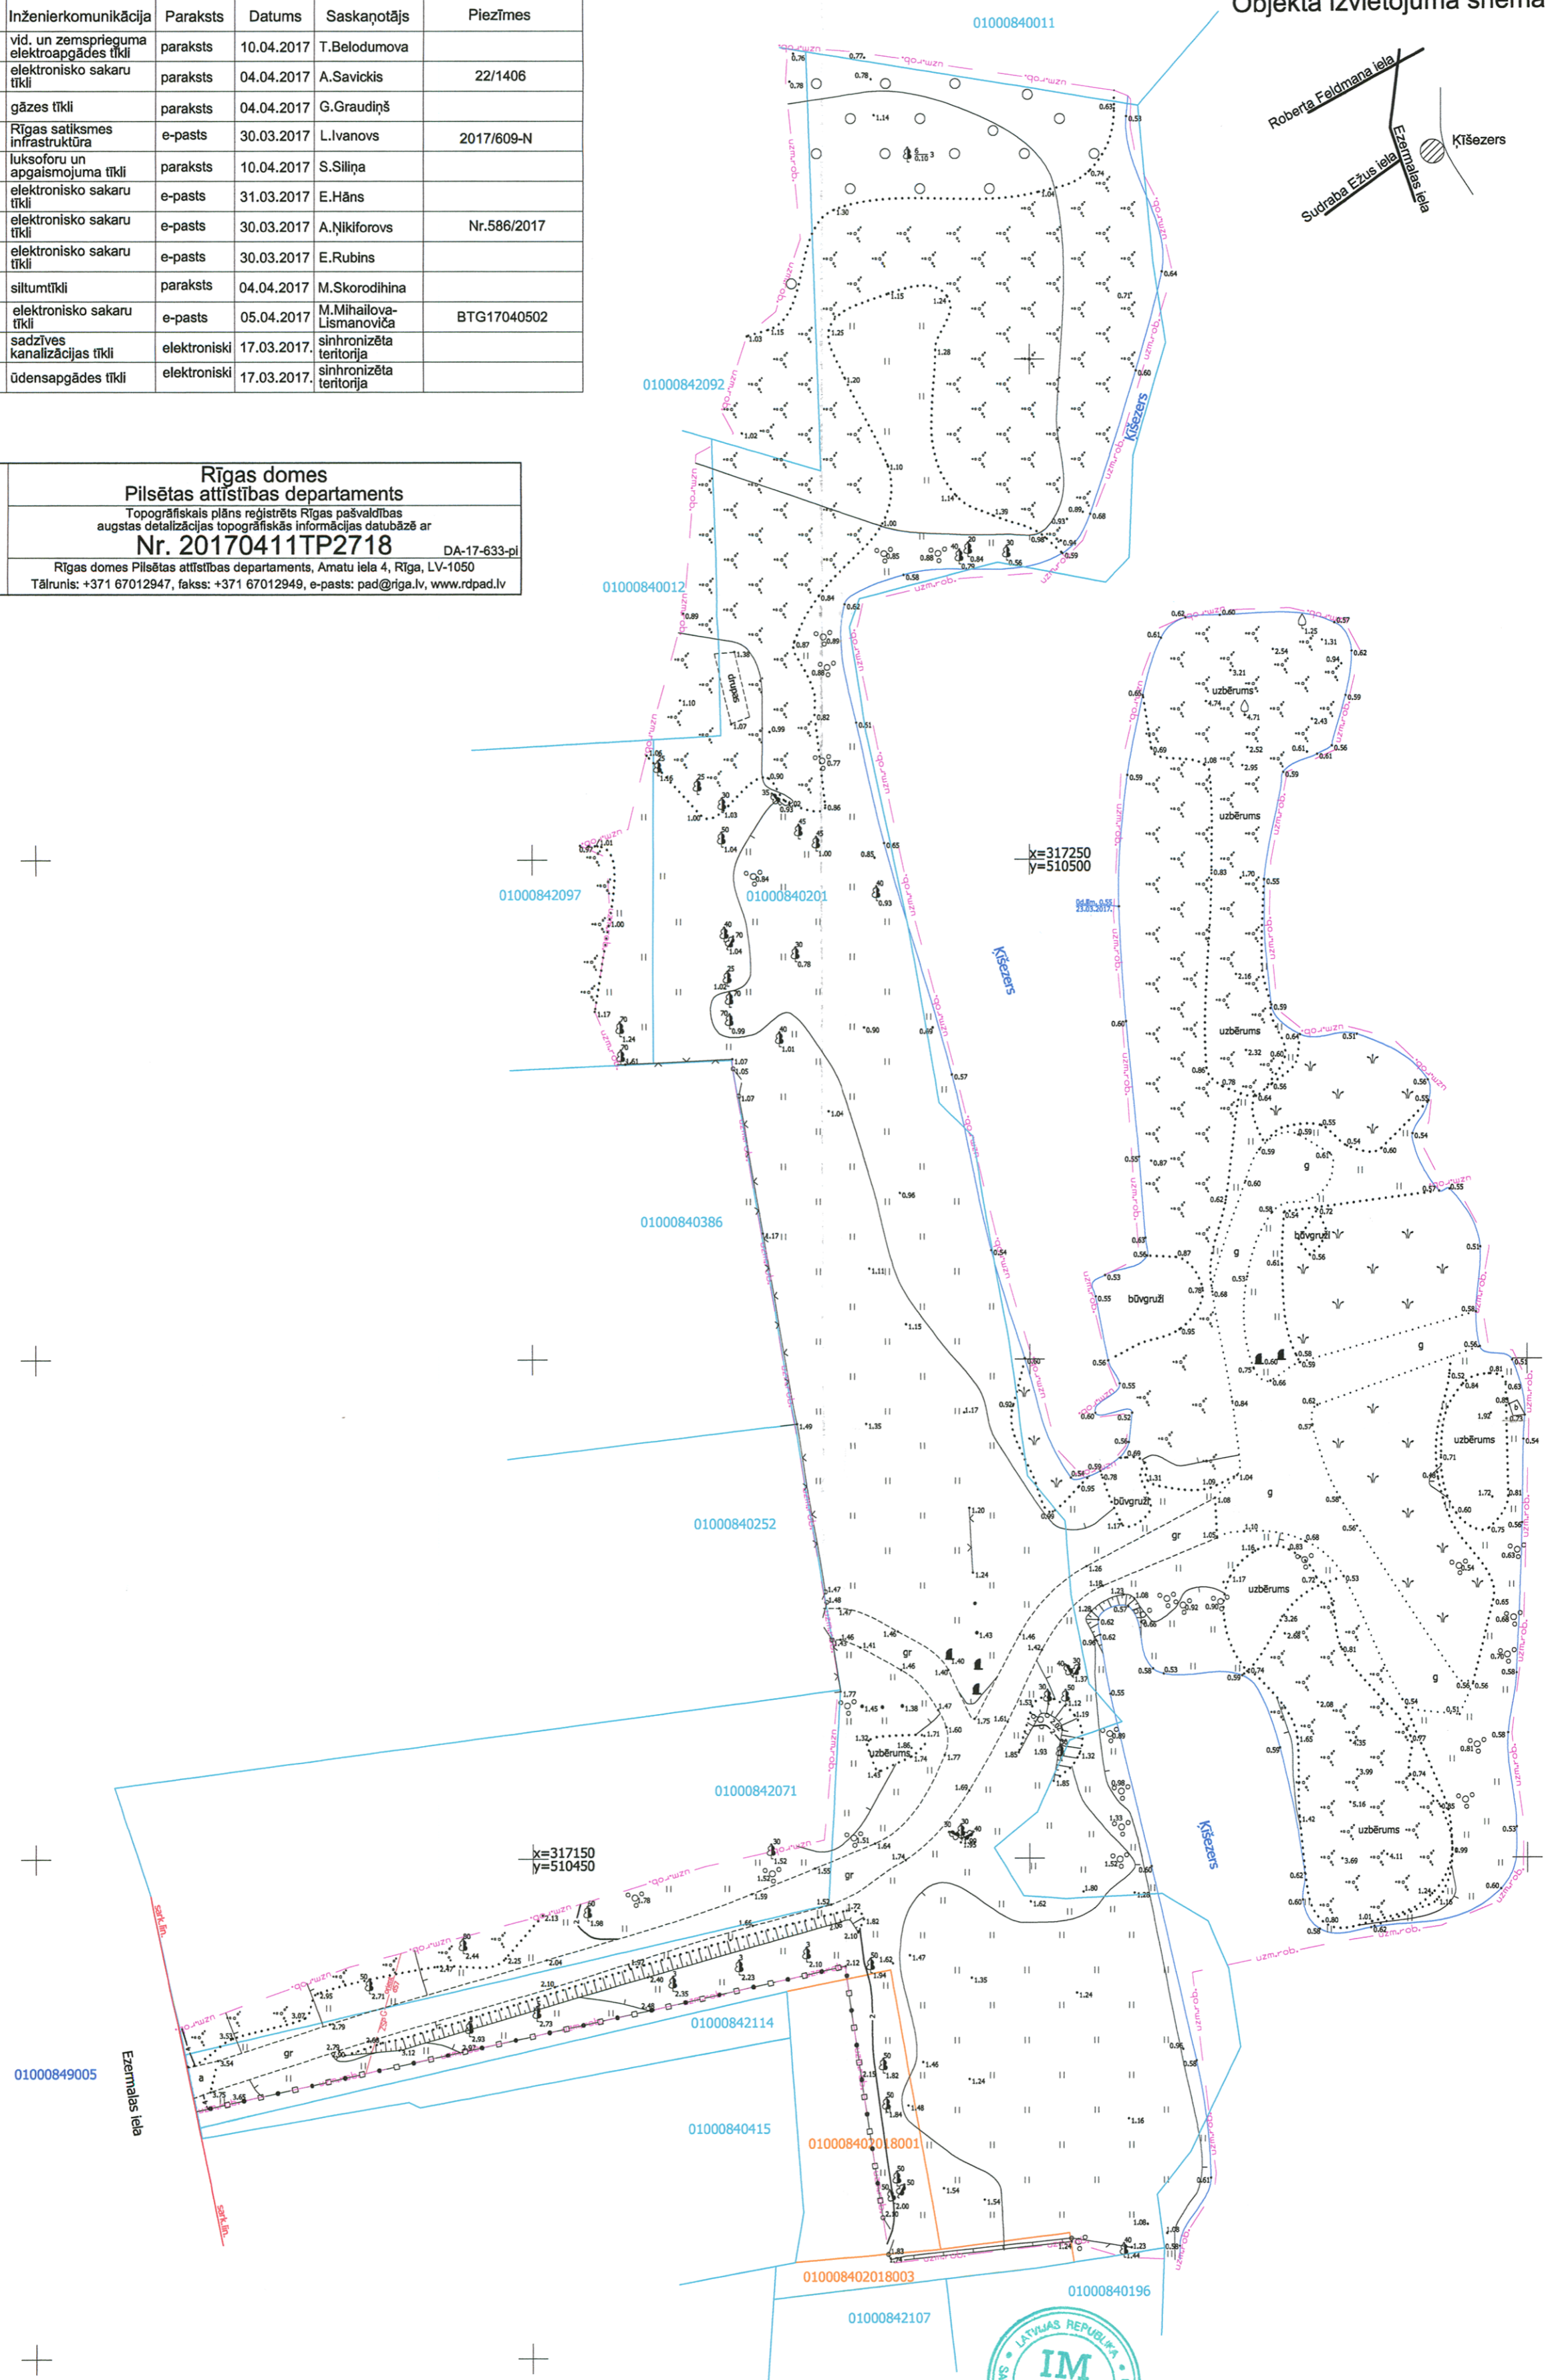

- PIEZĪMES:**
- Uzmērīšana veikta 23.03.2017
 - LKS-92 TM koordinātu sistēma, mēroga koeficients 0.999834.
 - Latvijas normālo augstumu sistēma (LAS-2000,5).
 - Uzmērīšanā izmantota LatPos GP bāzes stacija "OJARS" RTK režīmā
 - Nekustamā īpašuma kadastra kartes dati uz 23.03.2017. Dati iegūti portāla www.kadastrs.lv (datne 350848.edoc). Saskaņā ar VZD sniegto informāciju zemes vienību robežas ir attēlotas atbilstoši zemes kadastrālās uzmērīšanas un vietējā ģeodēziskā tīkla precizitātei un var nesakrist ar situāciju plānā.
 - Topogrāfiskie apzīmējumi attēloti atbilstoši MK noteikumu nr. 281 "Augstas detalizācijas topogrāfiskās informācijas un tās centrālās datubāzes noteikumi" (24.04.2012) 1. pielikumam.
 - Objekta platība - 1,16 ha
 - Ielu sarkanās līnijas attēlotas atbilstoši pašvaldības teritorijas plānojumam
 - Rīgas planšetes: 68-A-3

IM Latvija
 Reg.Nr. 42103053038
 Certificēts mērnieks Māris Vaivods
 Sertifikāta Nr. BC-166
 Matrožu iela 5-4
 Liepāja LV 3401
 tālr. 29982252
 e-pasts: imlatvija@gmail.com
 www.topo.lv

| | | |
|-------------|---|------------------------|
| Objekts: | Ezermalas iela 20b Rīga | Objekta ID 45/T2017 |
| Pasūtītājs: | Rīgas domes Mājokļu un vides departaments | Lapas 1 |
| Mārogs | 1:500 | Lapa 1 |